


Rzut fundamentów
Skala 1:100

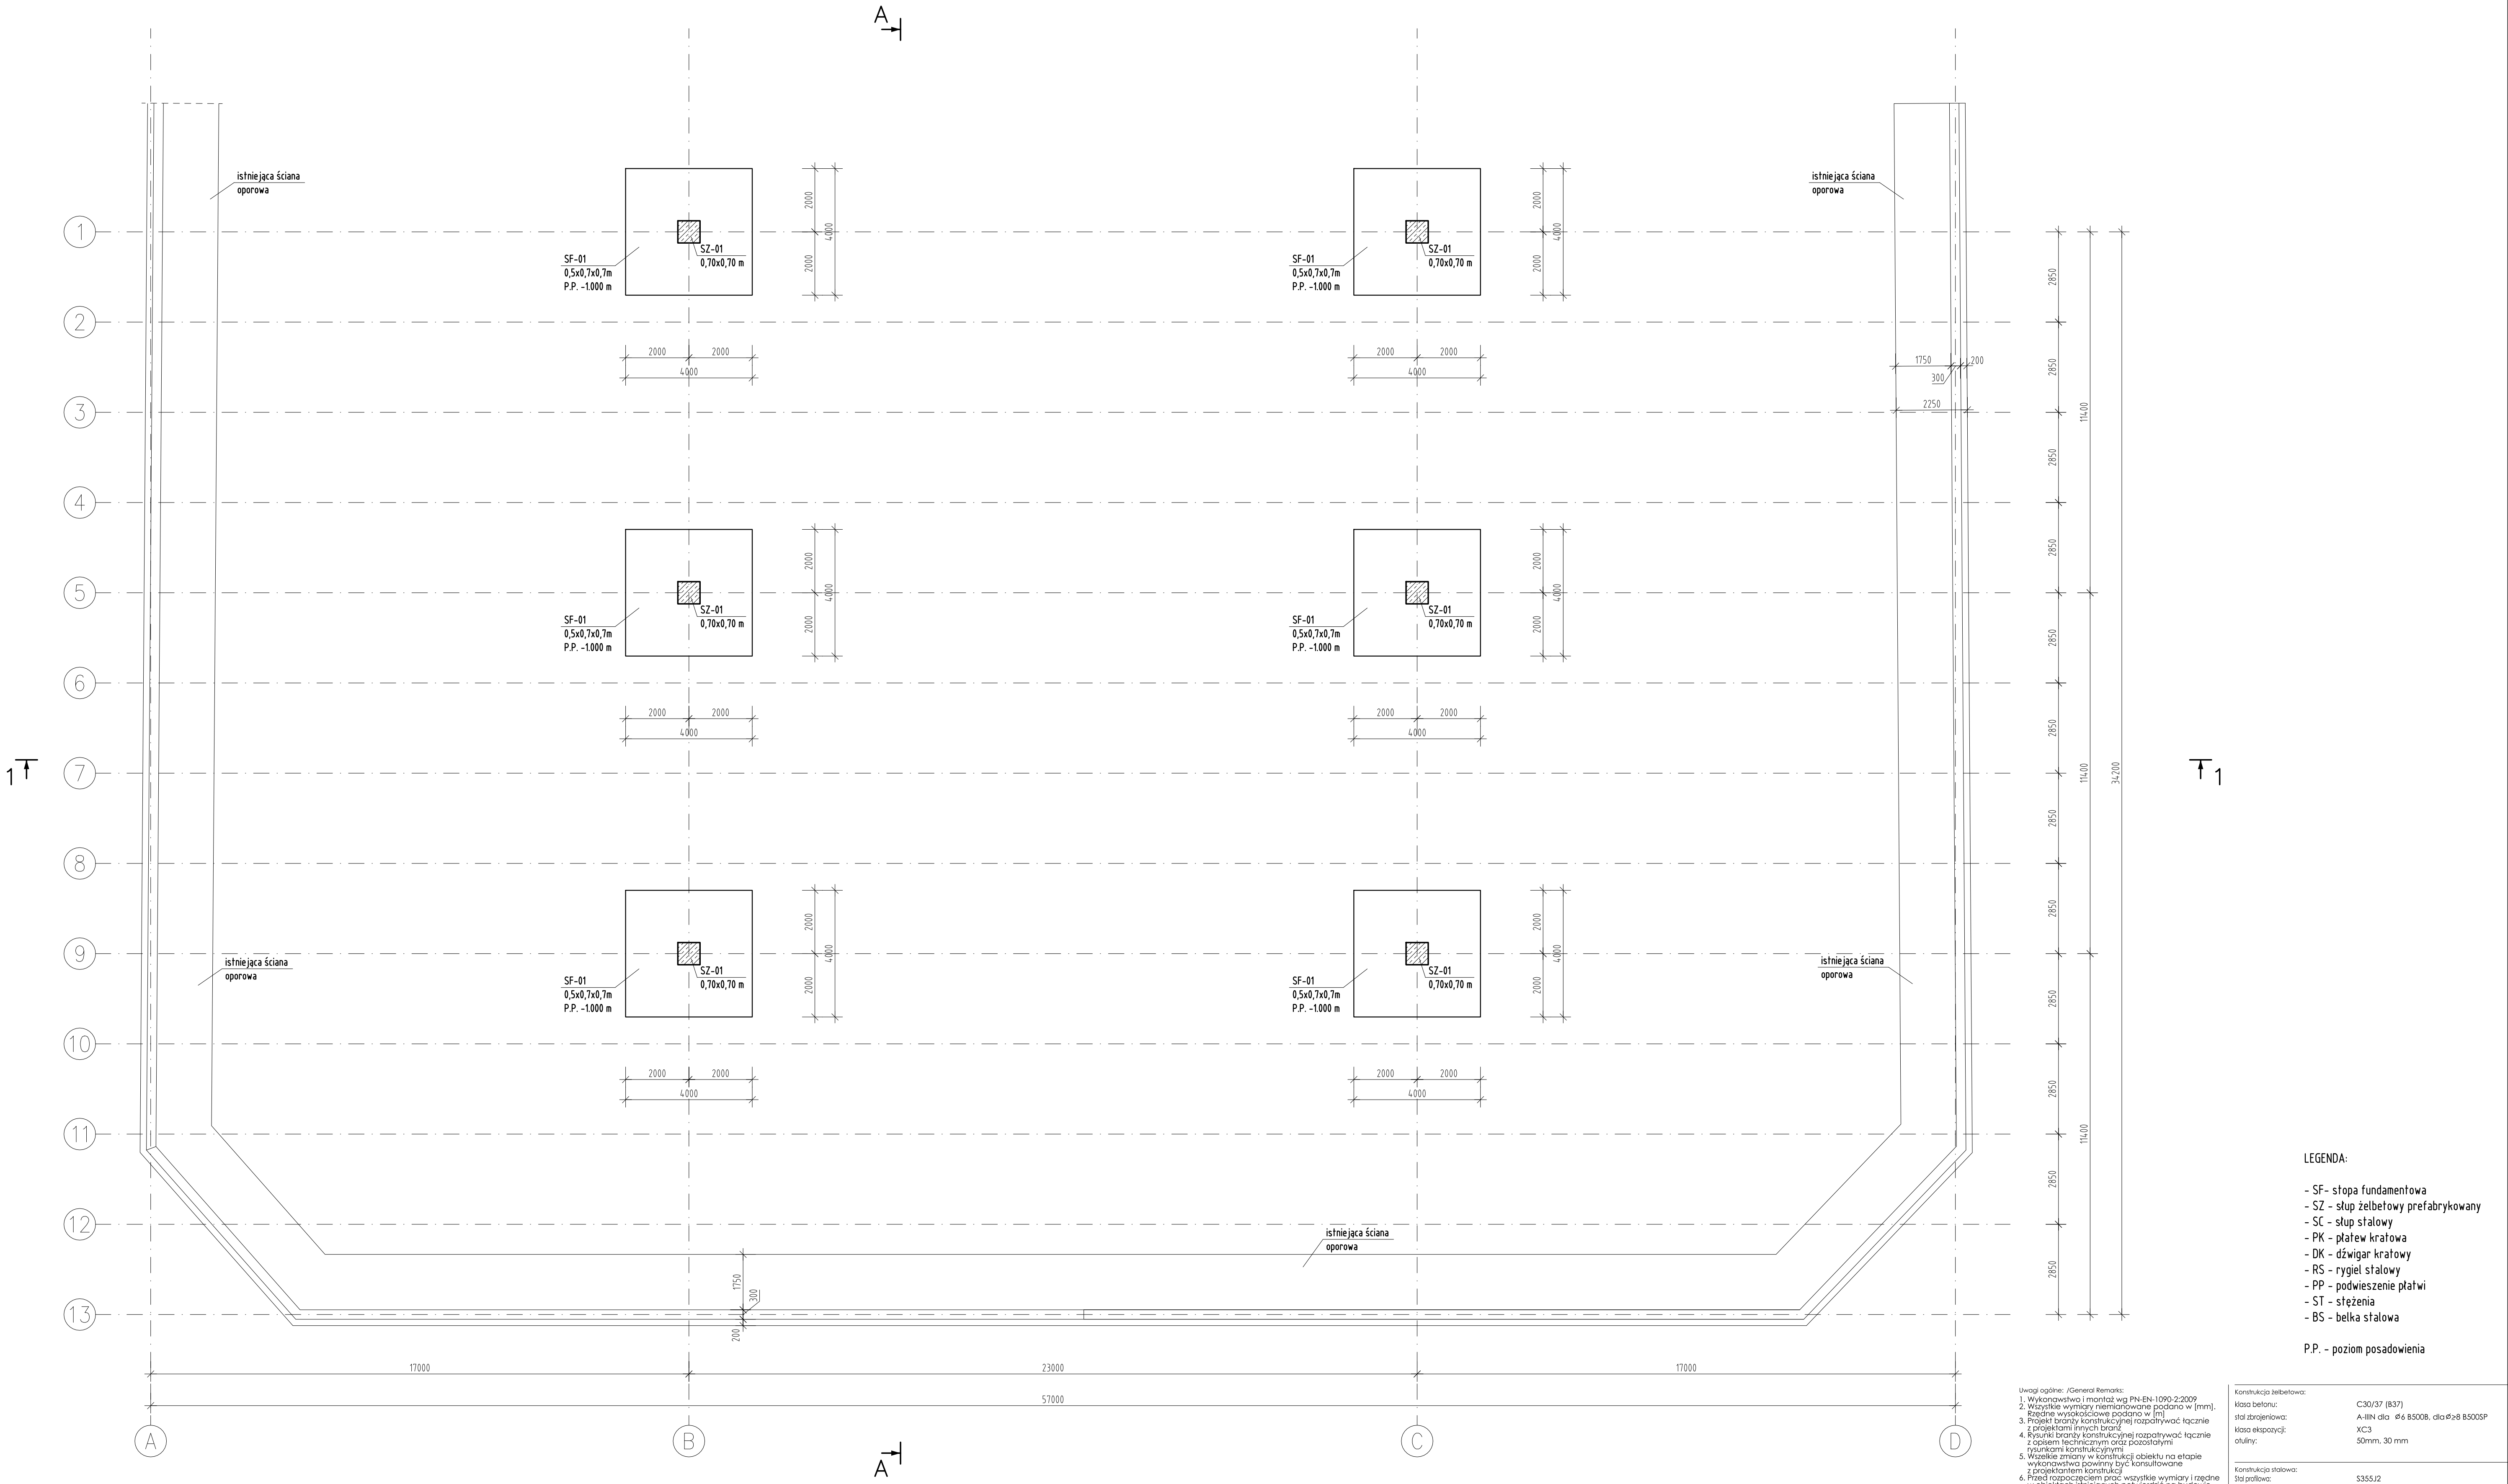

LEGENDA:

- SF - stopa fundamentowa
- SZ - słup żelbetonowy prefabrykowany
- SC - słup stalowy
- PK - płatek kratowy
- DK - dźwigar kratowy
- RS - rygiel stalowy
- PP - podwieszenie płatwi
- ST - stężenia
- BS - belka stalowa

P.P. - poziom posadowienia

- Uwagi ogólne: (General Remarks):
1. Wykonawstwo i montaż wg PN-EN-1090-2:2009
 2. Wszystkie wymiary nieomówione podano w (mm).
 3. Rodzaje wykończeniowe podano w (m).
 4. Projekt branży konstrukcyjnej rozpatrywać łącznie z projektem innych branż.
 5. Wykonalność konstrukcyjną rozpatrywać łącznie z opisem technicznym oraz prostymi rysunkami konstrukcyjnymi.
 6. Wykonalność zrealizacji w konstrukcji obiektu na etapie wykończenia powinny być konsultowane z projektantem konstrukcji.
 7. Przed rozpoczęciem prac wszystkie wymiary i średnice w obiektach istniejących potwierdzić na budowie.

Konstrukcja żelbetonowa:
klasa betonu: C30/37 (B37)
stal zbrojeniowa: A-IIIIN dia. #6 B500B, dia #8 B500SP
klasa ekspozycji: XC3
otulina: 50mm, 30 mm

Konstrukcja stalowa:
stal profilowa: S355J2

Nazwa projektu: PROJEKT BUDOWLANY		Branża: ARCHITEKTONICZNO - KONSTRUKCYJNA		±0.000 = poziom posadzki	
Inwestor: Miejski Zakład Gospodarki Odpadami Komunalnymi Sp. z o.o. w Koninie ul. Sulejowa 13, 62-510 Konin			Inwestycja: BUDOWA ZADASZENIA CZĘŚCI PLACU DO MAGAZYNOWANIA I PRZETWARZANIA ODPADÓW		
Biuro projektowe: EKSPERTIS Sp. z o.o., Sp.k. ul. Niepodległości 1, 61-021 Poznań www.ekspertis.eu, e-mail: biuro@ekspertis.eu			działka nr ewid. 1436/5, Obręb: 0904 Gostawice, Jedn. ewid. 306201_1 Miasto Konin, Kat. Obiektu XVIII		
ARCHITEKTURA			OPRACOWANIE		
Projektował: mgr inż. arch. Beata Drużkowska opiniował: mgr inż. Beata Drużkowska i spec. architektury			Sprawdził: mgr inż. arch. Łukasz Barlos opiniował: mgr inż. Beata Drużkowska i spec. architektury		
KONSTRUKCJA			OPRACOWANIE		
Projektował: mgr inż. Piotr Anielski opiniował: mgr inż. Beata Drużkowska i spec. konstrukcyjnej			Sprawdził: mgr inż. Michał Pikoś opiniował: mgr inż. Beata Drużkowska i spec. konstrukcyjnej		
Nazwa rysunku: RZUT FUNDAMENTÓW			Numer rysunku: PB-K-001		
Data wydania rysunku (D): 05.11.2019			Data aktualizacji rysunku (D): 05.11.2019		
			Skala: 1:100		