istn. rozdzielnica do rozbudowy

proj. ZK IP65

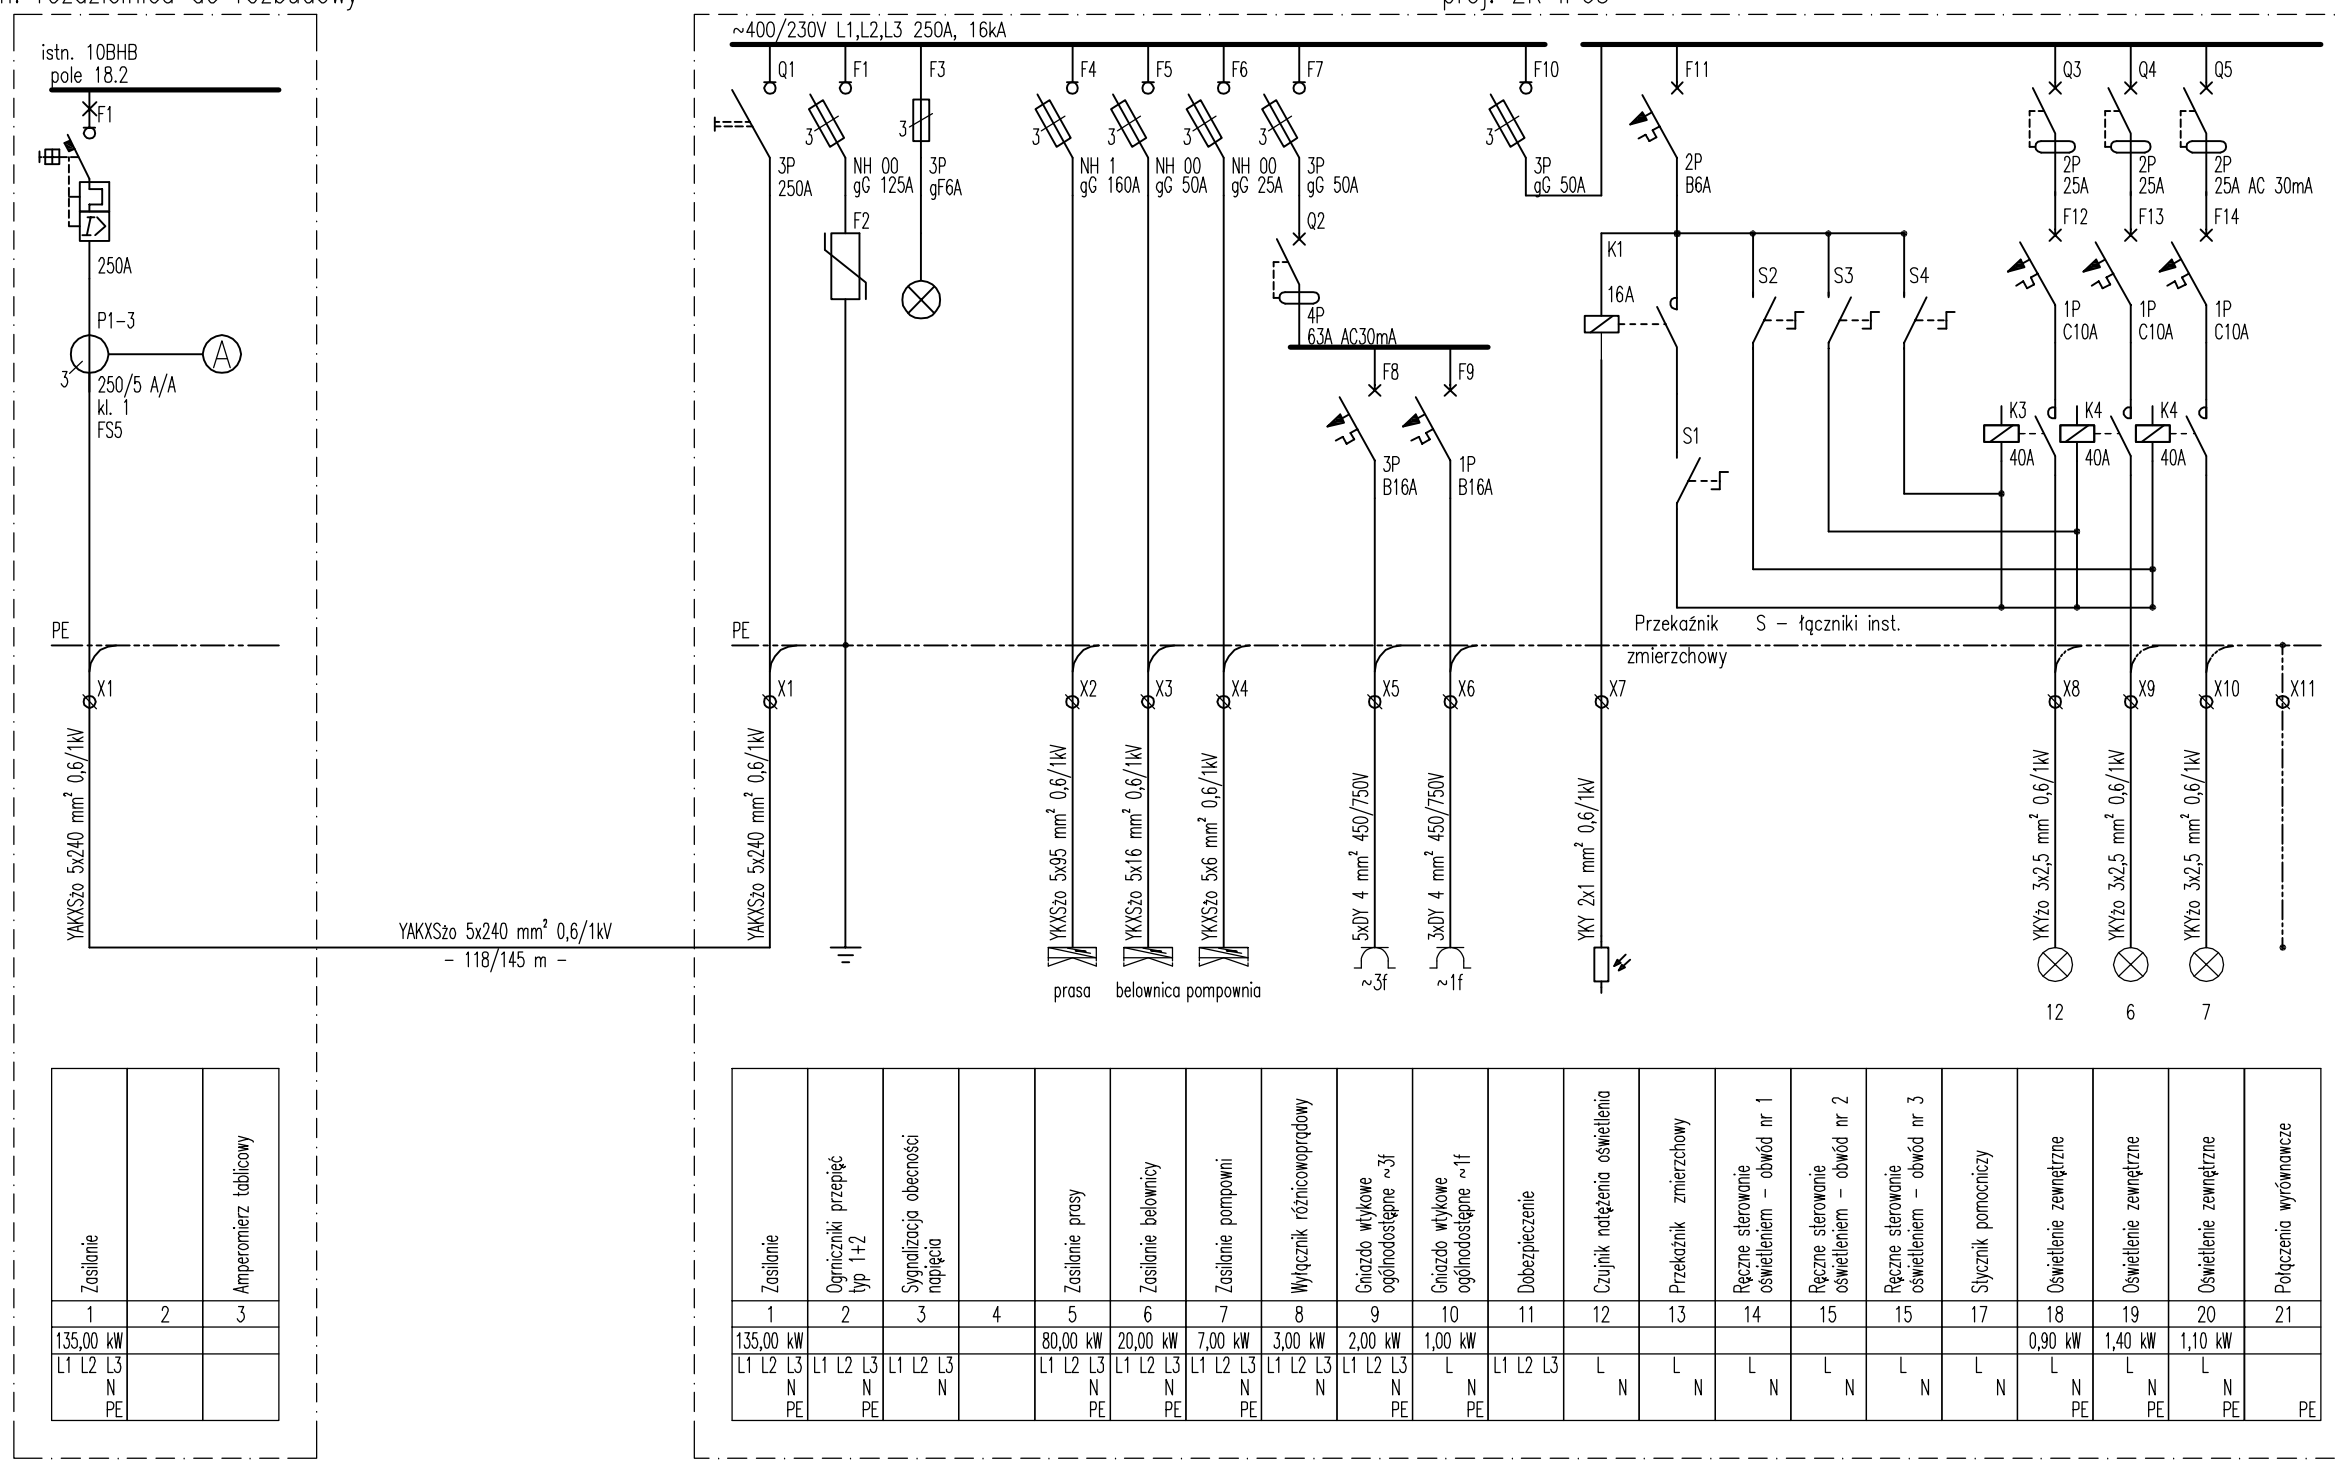

Zasilanie		Amperomierz tablicowy
1	2	3
135,00 kW		
L1 L2 L3 N PE		

Zasilanie	Ograniczniki przepięć typ 1+2	Sygnalizacja obecności napięcia		Zasilanie prasy	Zasilanie belownicy	Zasilanie pompowni	Wyłącznik różnicowoprądowy	Gniazdo wtykowe ogólnodostępne ~3f	Gniazdo wtykowe ogólnodostępne ~1f	Dobezpieczenie	Czujnik natężenia oświetlenia	Przekaźnik zmierzchowy	Ręczne sterowanie oświetleniem – obwód nr 1	Ręczne sterowanie oświetleniem – obwód nr 2	Ręczne sterowanie oświetleniem – obwód nr 3	Stycznik pomocniczy	Oświetlenie zewnętrzne	Oświetlenie zewnętrzne	Oświetlenie zewnętrzne	Połączenia wyrównawcze
1	2	3	4	5	6	7	8	9	10	11	12	13	14	15	15	17	18	19	20	21
135,00 kW				80,00 kW	20,00 kW	7,00 kW	3,00 kW	2,00 kW	1,00 kW								0,90 kW	1,40 kW	1,10 kW	
L1 L2 L3 N PE	L1 L2 L3 N PE	L1 L2 L3 N		L1 L2 L3 N PE	L1 L2 L3 N PE	L1 L2 L3 N PE	L1 L2 L3 N	L1 L2 L3 N PE	L N PE	L1 L2 L3	L N	L N	L N	L N	L N	L N	L N PE	L N PE	L N PE	PE

PROJEKTOWANIE - NADZÓR - DORADZTWO S.C.
SŁAWOMIR FOSSA, MONIKA FOSSA
UL. PODWALE 11, 59-500 ZŁOTORYJA
TEL. 601799368, 605900218
www.grupapnd.pl - biuro@grupapnd..pl

FOSSA

inwestor	Miejski Zakład Gospodarki Odpadami Komunalnymi Sp. z o.o. 62–510 Konin, ul. Sulańska 13		
obiekt	Plac do magazynowania i przetwarzania odpadów wraz z wiatą stalową dla prasy i belownicy.		data 20.03.2018
adres	Działka nr 1436/5 obr. Gosławice, gm. Konin		skala _
rysunek	SCHEMAT ZŁĄCZA KABLOWEGO		rys. E3
stadium	Projekt wykonawczy	nr upr.	podpis
projektant	mgr inż. Remigiusz Przystaj	w specjalności instalacyjnej w zakresie sieci, instalacji i urządzeń elektrycznych i elektroenergetycznych do projektowania bez ograniczeń nr ewidencyjny 115/DOŚ/08	
sprawdzający	inż. Zbigniew Świerk	w specjalności instalacyjnej w zakresie sieci, instalacji i urządzeń elektrycznych i elektroenergetycznych do projektowania bez ograniczeń nr ewidencyjny 134/DOŚ/06	

A3 poziomo