


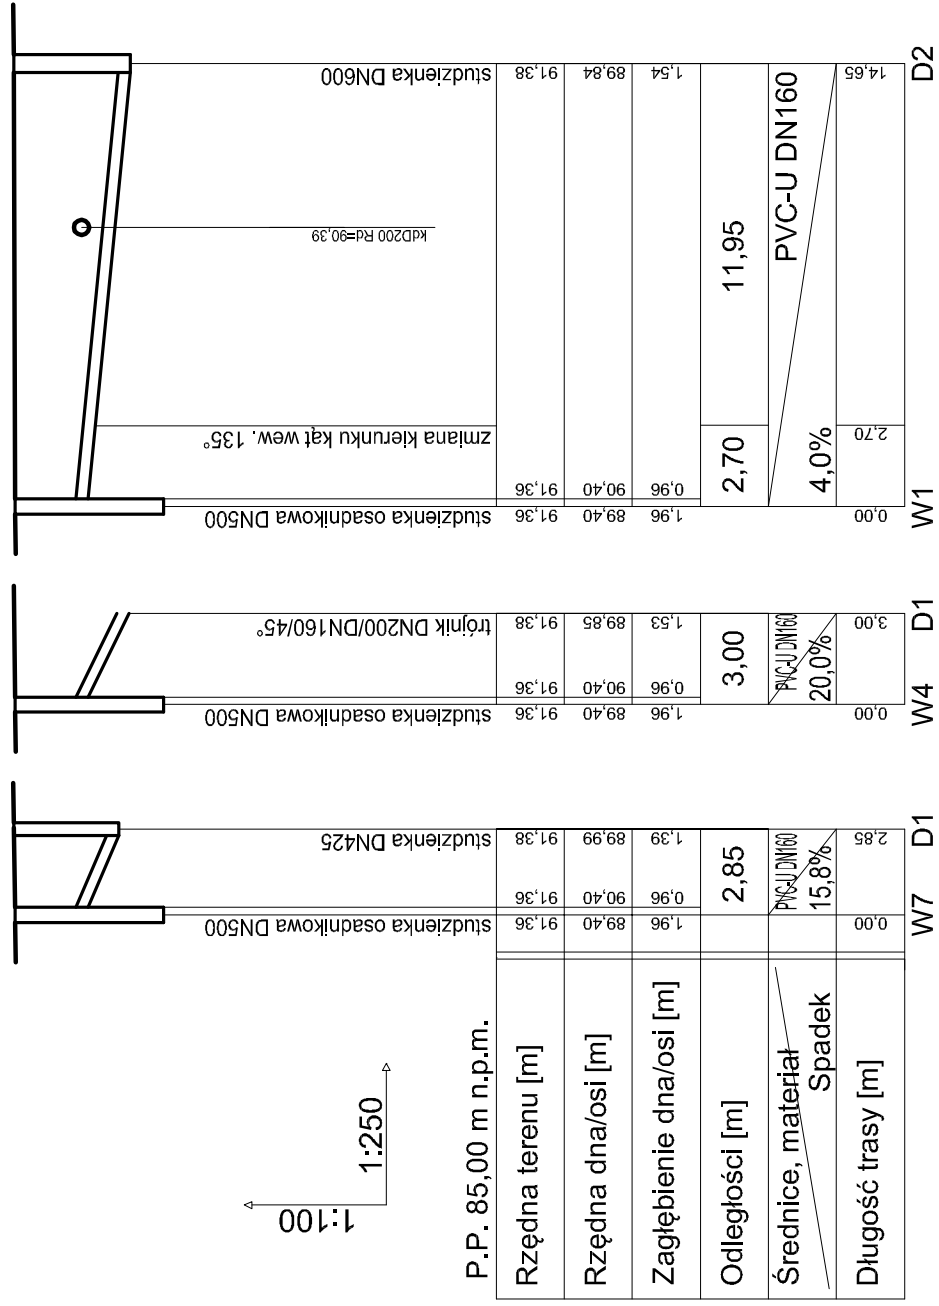

UWAGA:

Podane rżędne terenu mają charakter orientacyjny, dokładne rżędne terenu projektowanego ustalić na budowie w oparciu o projekt drogowy lub architektoniczny.



**PROJEKTOWANIE - NADZÓR - DORADZTWO S.C.**  
**SLAWOMIR FOSSA, MONIKA FOSSA**  
**UL. PODWALE 11, 59-500 ZŁOTORYJA**  
**TEL. 601799368, 605900218**

www.grupapmd.pl - biuro@grupapmd.pl

<b>inwestor</b>	Miejski Zakład Gospodarki Odpadami Komunalnymi Sp. z o.o. 62-510 Konin, ul. Sulańska 13		
<b>obiekt</b>	Plac do magazynowania i przetwarzania odpadów wraz z wiatą stalową dla prasy i belownicy.		
<b>adres</b>	Działka nr 1436/5 obr. Gostawice, gm. Konin		
<b>rysunek</b>	<b>PROFIL</b> <div style="display: flex; justify-content: space-between;"> <div>skala 1:100/250</div> <div>rys. <b>S1</b></div> <div>data 20.03.2018</div> </div>		
<b>stadium</b>	Projekt wykonawczy	nr upr.	podpis
<b>projektant</b>	mgr inż. Bartłomiej Dąbrowski <i>[Signature]</i>		
<b>sprawdzający</b>	mgr inż. Marek Kołodziejczyk <i>[Signature]</i>		

w szczególności instalacyjnej w zakresie sieci, instalacji i urządzeń cieplnych, wentylacyjnych, gazowych, wodociągowych i kanalizacyjnych do projektowania bez ograniczeń nr ewidencyjny 108/005/07

w szczególności instalacyjnej w zakresie sieci, instalacji i urządzeń wodociągowych i kanalizacyjnych, cieplnych, wentylacyjnych i gazowych do projektowania bez ograniczeń nr ewidencyjny 22/98/Lw