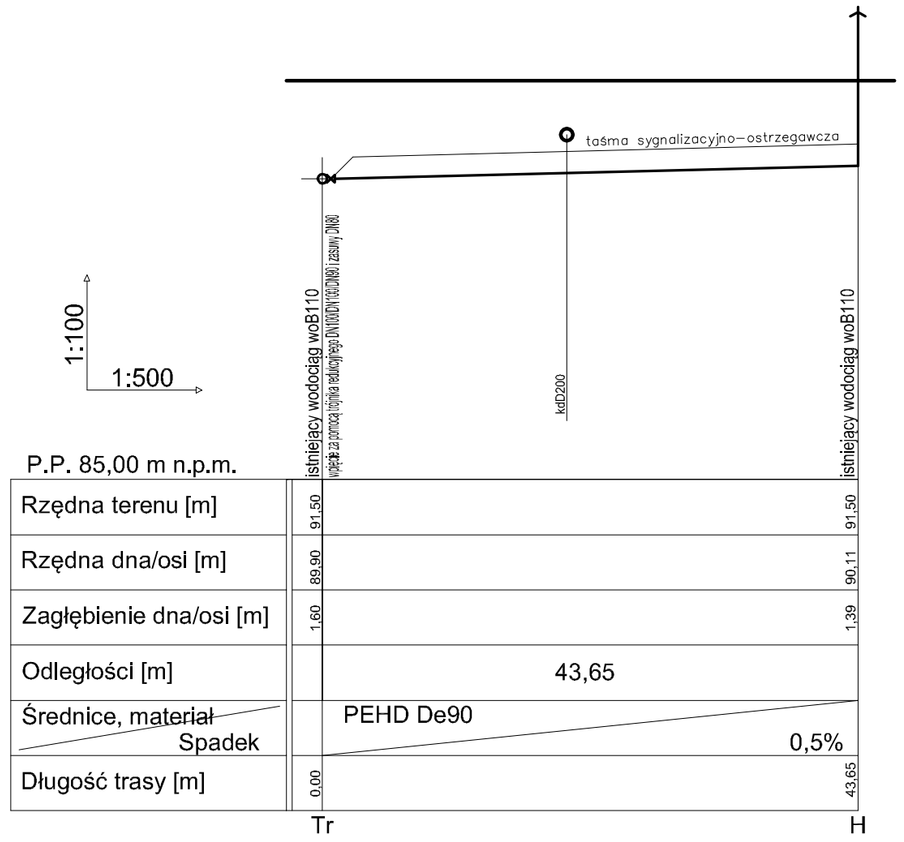

P.P. 85,00 m n.p.m.			
Rzędna terenu [m]	91,50		91,50
Rzędna dna/osi [m]	89,90		90,11
Zagłębienie dna/osi [m]	1,60		1,39
Odległości [m]		43,65	
Średnice, materiał / Spadek		PEHD De90	0,5%
Długość trasy [m]	0,00		43,65

Tr H

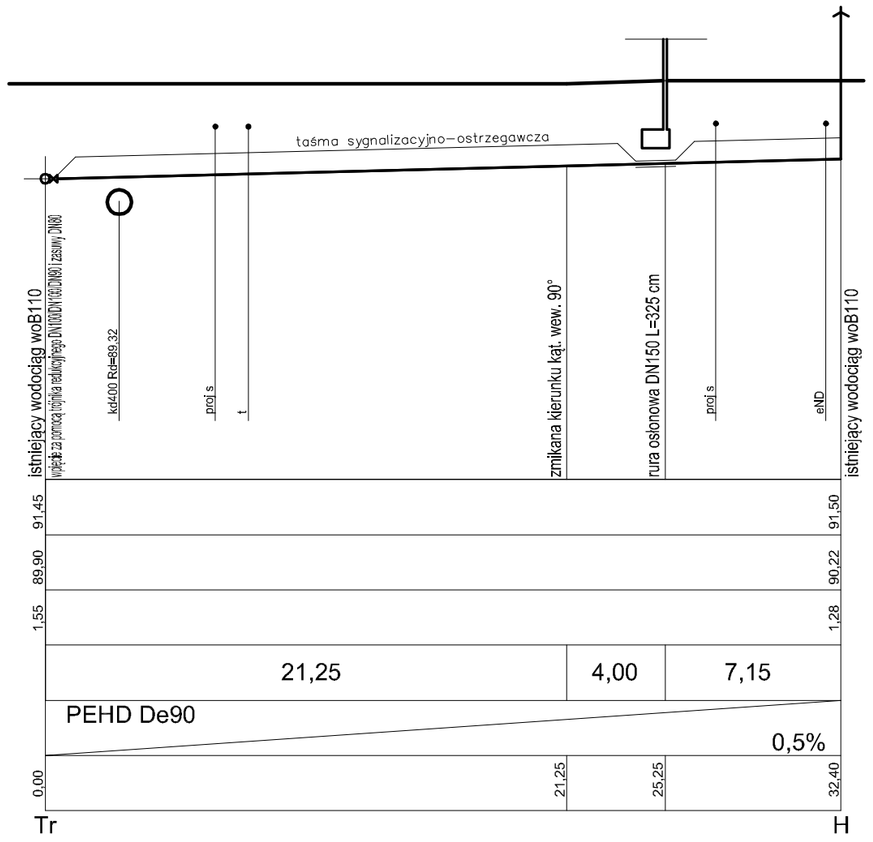

	91,45		91,50
	89,90		90,22
	1,55		1,28
		21,25 / 4,00 / 7,15	
PEHD De90			0,5%
	0,00	21,25 / 25,25	32,40

Tr H

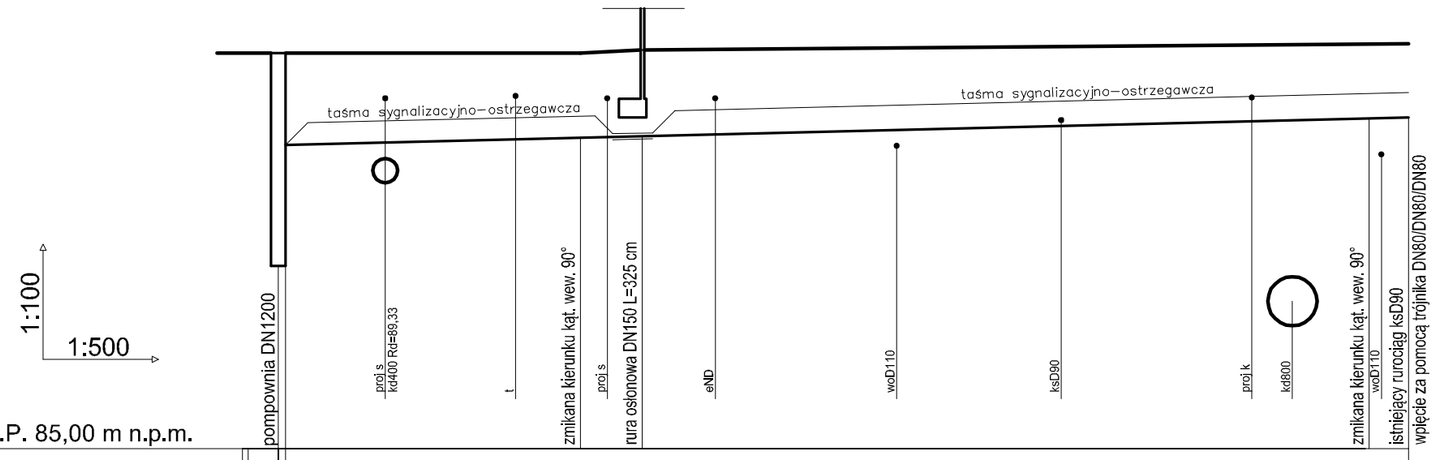

P.P. 85,00 m n.p.m.						
Rzędna terenu [m]	91,45	91,45				91,60
Rzędna dna/osi [m]	87,99	89,95				90,40
Zagłębienie dna/osi [m]	3,46	1,50				1,20
Odległości [m]		19,65	5,00	64,30	3,20	
Średnice, materiał / Spadek		PEHD De90				0,5%
Długość trasy [m]	0,00		19,65	24,65	88,95	92,15

P T

UWAGA:
Podane rzędne terenu mają charakter orientacyjny
dokładne rzęne terenu projektowanego ustalić na budowie
w oparciu o projekt drogowy lub archtektoniczny.

PROJEKTOWANIE - NADZÓR - DORADZTWO S.C.
SŁAWOMIR FOSSA, MONIKA FOSSA
UL. PODWALE 11, 59-500 ZŁOTORYJA
TEL. 601799368, 605900218
www.grupapnd.pl - biuro@grupapnd..pl

FOSSA

inwestor	Miejski Zakład Gospodarki Odpadami Komunalnymi Sp. z o.o. 62–510 Konin, ul. Sulańska 13		
obiekt	Plac do magazynowania i przetwarzania odpadów wraz z wiatą stalową dla prasy i belownicy.		data 20.03.2018
adres	Działka nr 1436/5 obr. Gosławice, gm. Konin		skala 1:100/500
rysunek	PROFIL		rys. S3
stadium	Projekt wykonawczy	nr upr.	podpis
projektant	mgr inż. Bartłomiej Dąbrowski	w specjalności instalacyjnej w zakresie sieci, instalacji i urządzeń cieplnych, wentylacyjnych, gazowych, wodociągowych i kanalizacyjnych do projektowania bez ograniczeń nr ewidencyjny 108/DOŚ/07	
sprawdzający	mgr inż. Marek Kołodziejczyk	w specjalności instalacyjnej w zakresie sieci, instalacji i urządzeń: wodociągowych i kanalizacyjnych, cieplnych, wentylacyjnych i gazowych do projektowania bez ograniczeń nr ewidencyjny 22/98/Lw	

-WSZELKIE PRAWA ZASTRZEŻONE: Kopiowanie lub rozpowszechnianie całości lub fragmentu niniejszej dokumentacji bez pisemnego zezwolenia autora jest PRAWNIE ZABRONIONE- Autodesk - licencja: SN:347-82812998