


PRZEKRÓJ PODŁUŻNY D-D

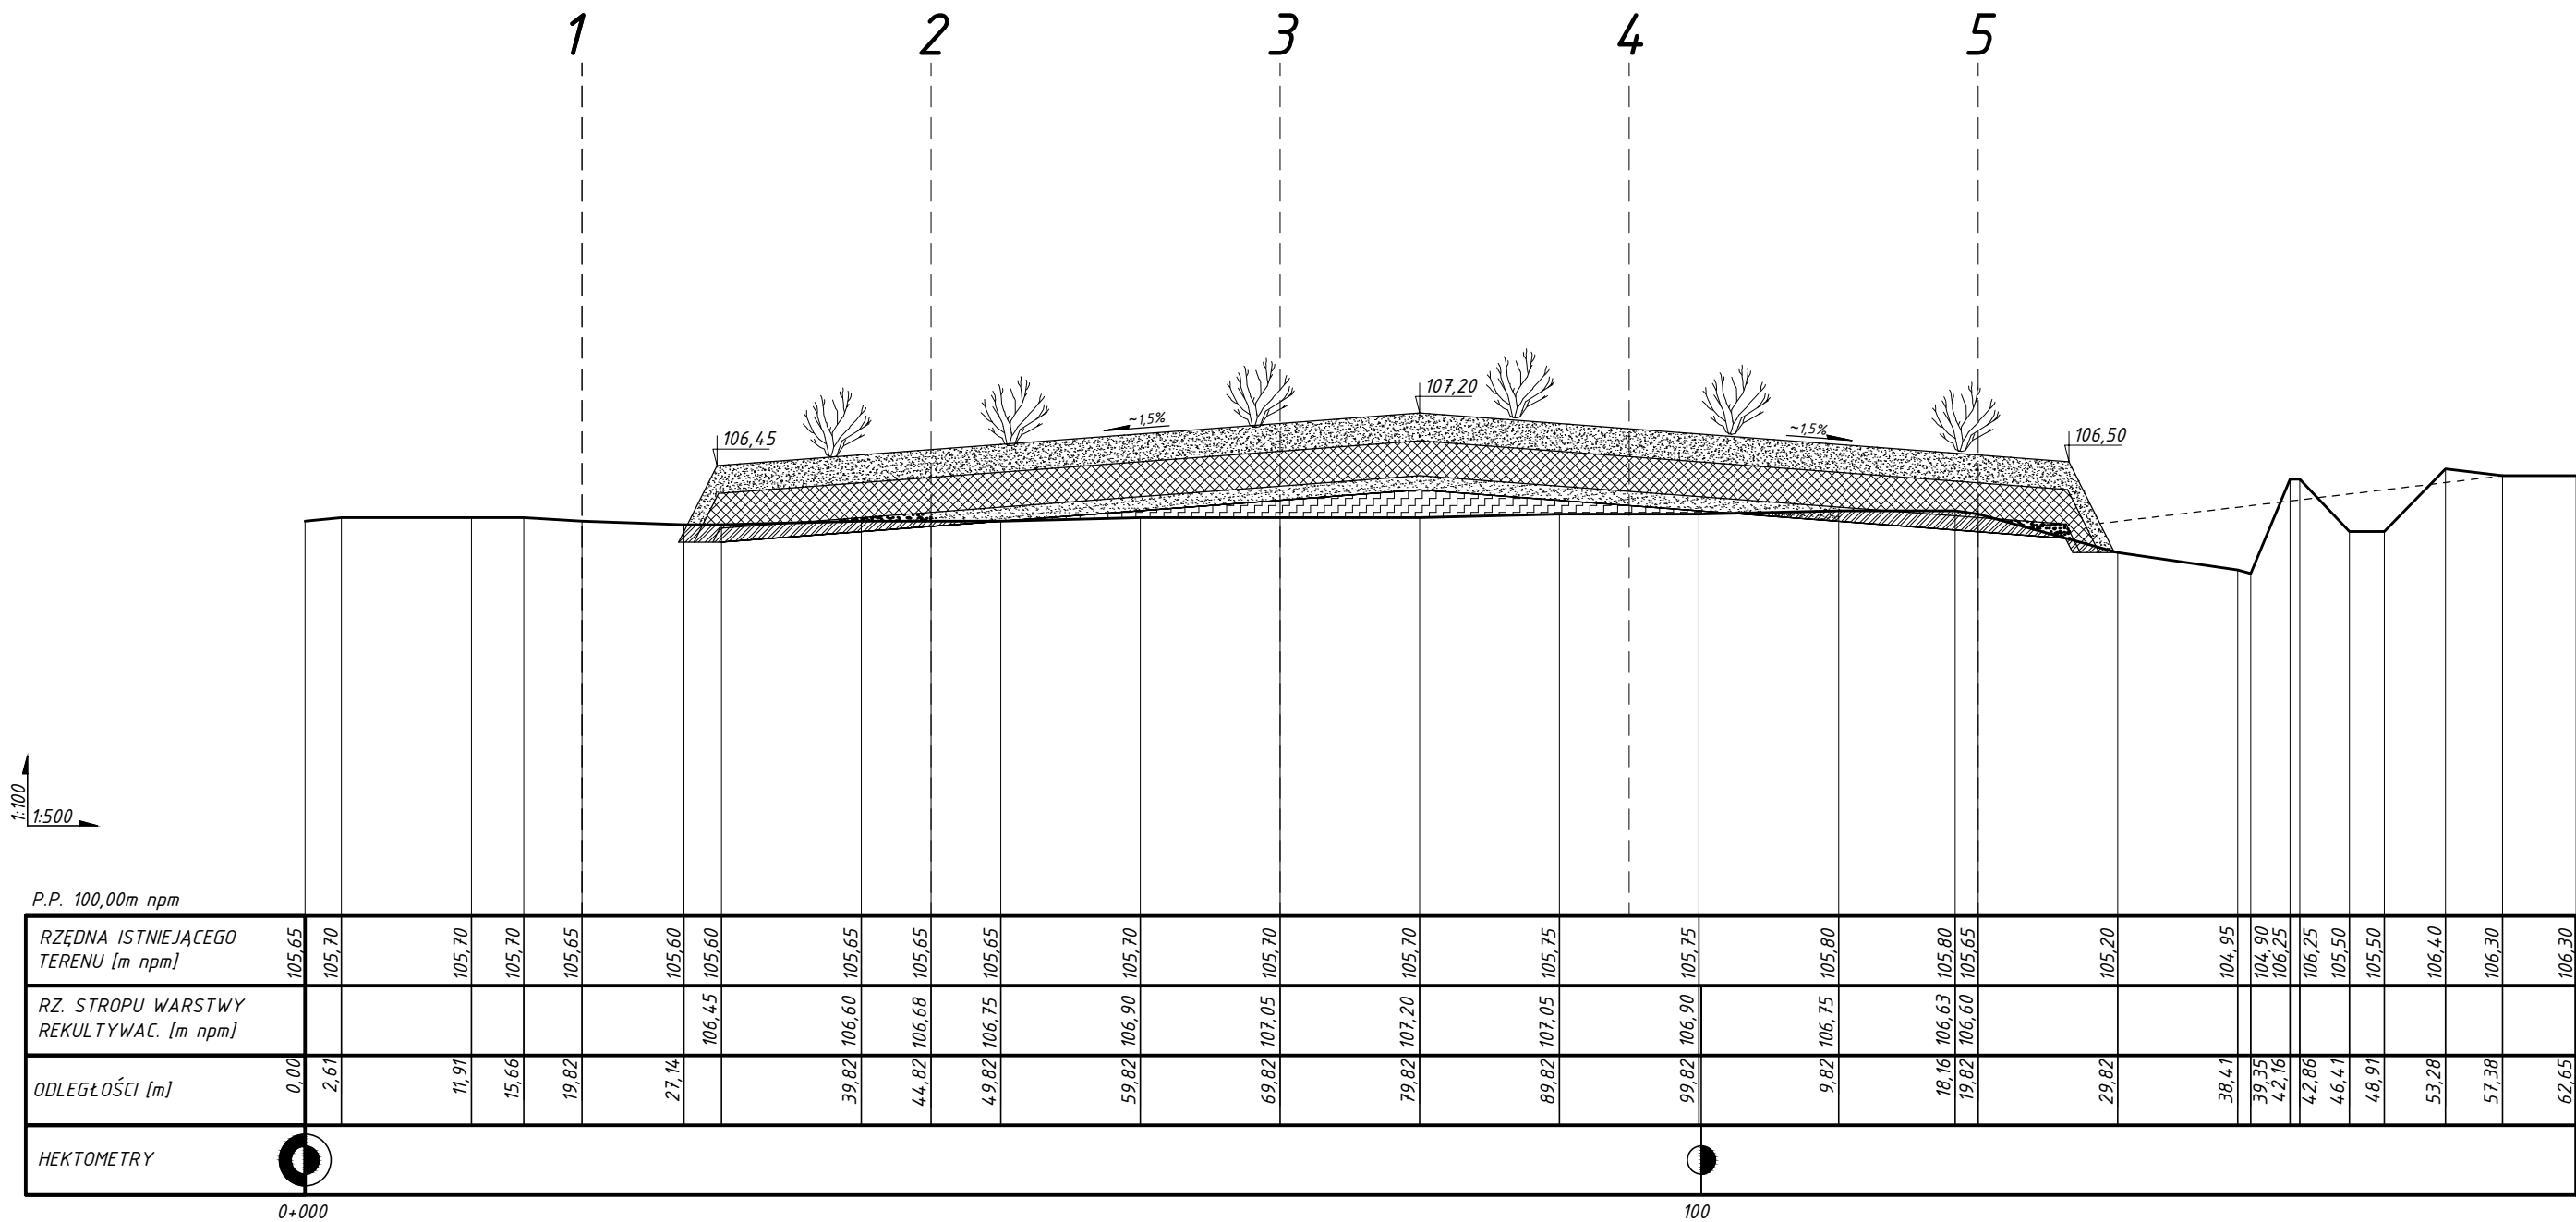

WYRÓWNANA
POWIERZCHNIA
PRZYLEGŁEGO TERENU

ISTNIEJĄCY
TEREN

PRZEMIESZCZONE
ODPADY

WARSTWA
REKULTYWACYJNA

ODPADY DO
PRZEMIESZCZENIA



AK NOVA

INWESTOR	ZWIĄZEK MIĘDZYGMINNY - KONIŃSKI REGION KOMUNALNY					
ZAKŁAD	SKŁADOWISKO ODPADÓW KOMUNALNYCH W BIAŁEJ, GMINA GRODZIEC					
OBIEKT						
NAZWA DOKUMENTACJI	PROJEKT REKULTYWACJI SKŁADOWISKA ODPADÓW KOMUNALNYCH					
TREŚĆ RYSUNKU	PRZEKRÓJ PODŁUŻNY D-D					
	Imię i Nazwisko	Nr uprawnień	Podpis	Data	Skala	Nr rys.
PROJEKTOWAŁ	mgr inż. Mateusz Gardo			VIII.2010r	1:500	11
SPRAWDZIŁ	mgr inż. Marian Peksa	585/87/PW 121/81/GW				