


PRZEKRÓJ POPRZECZNY 2-2

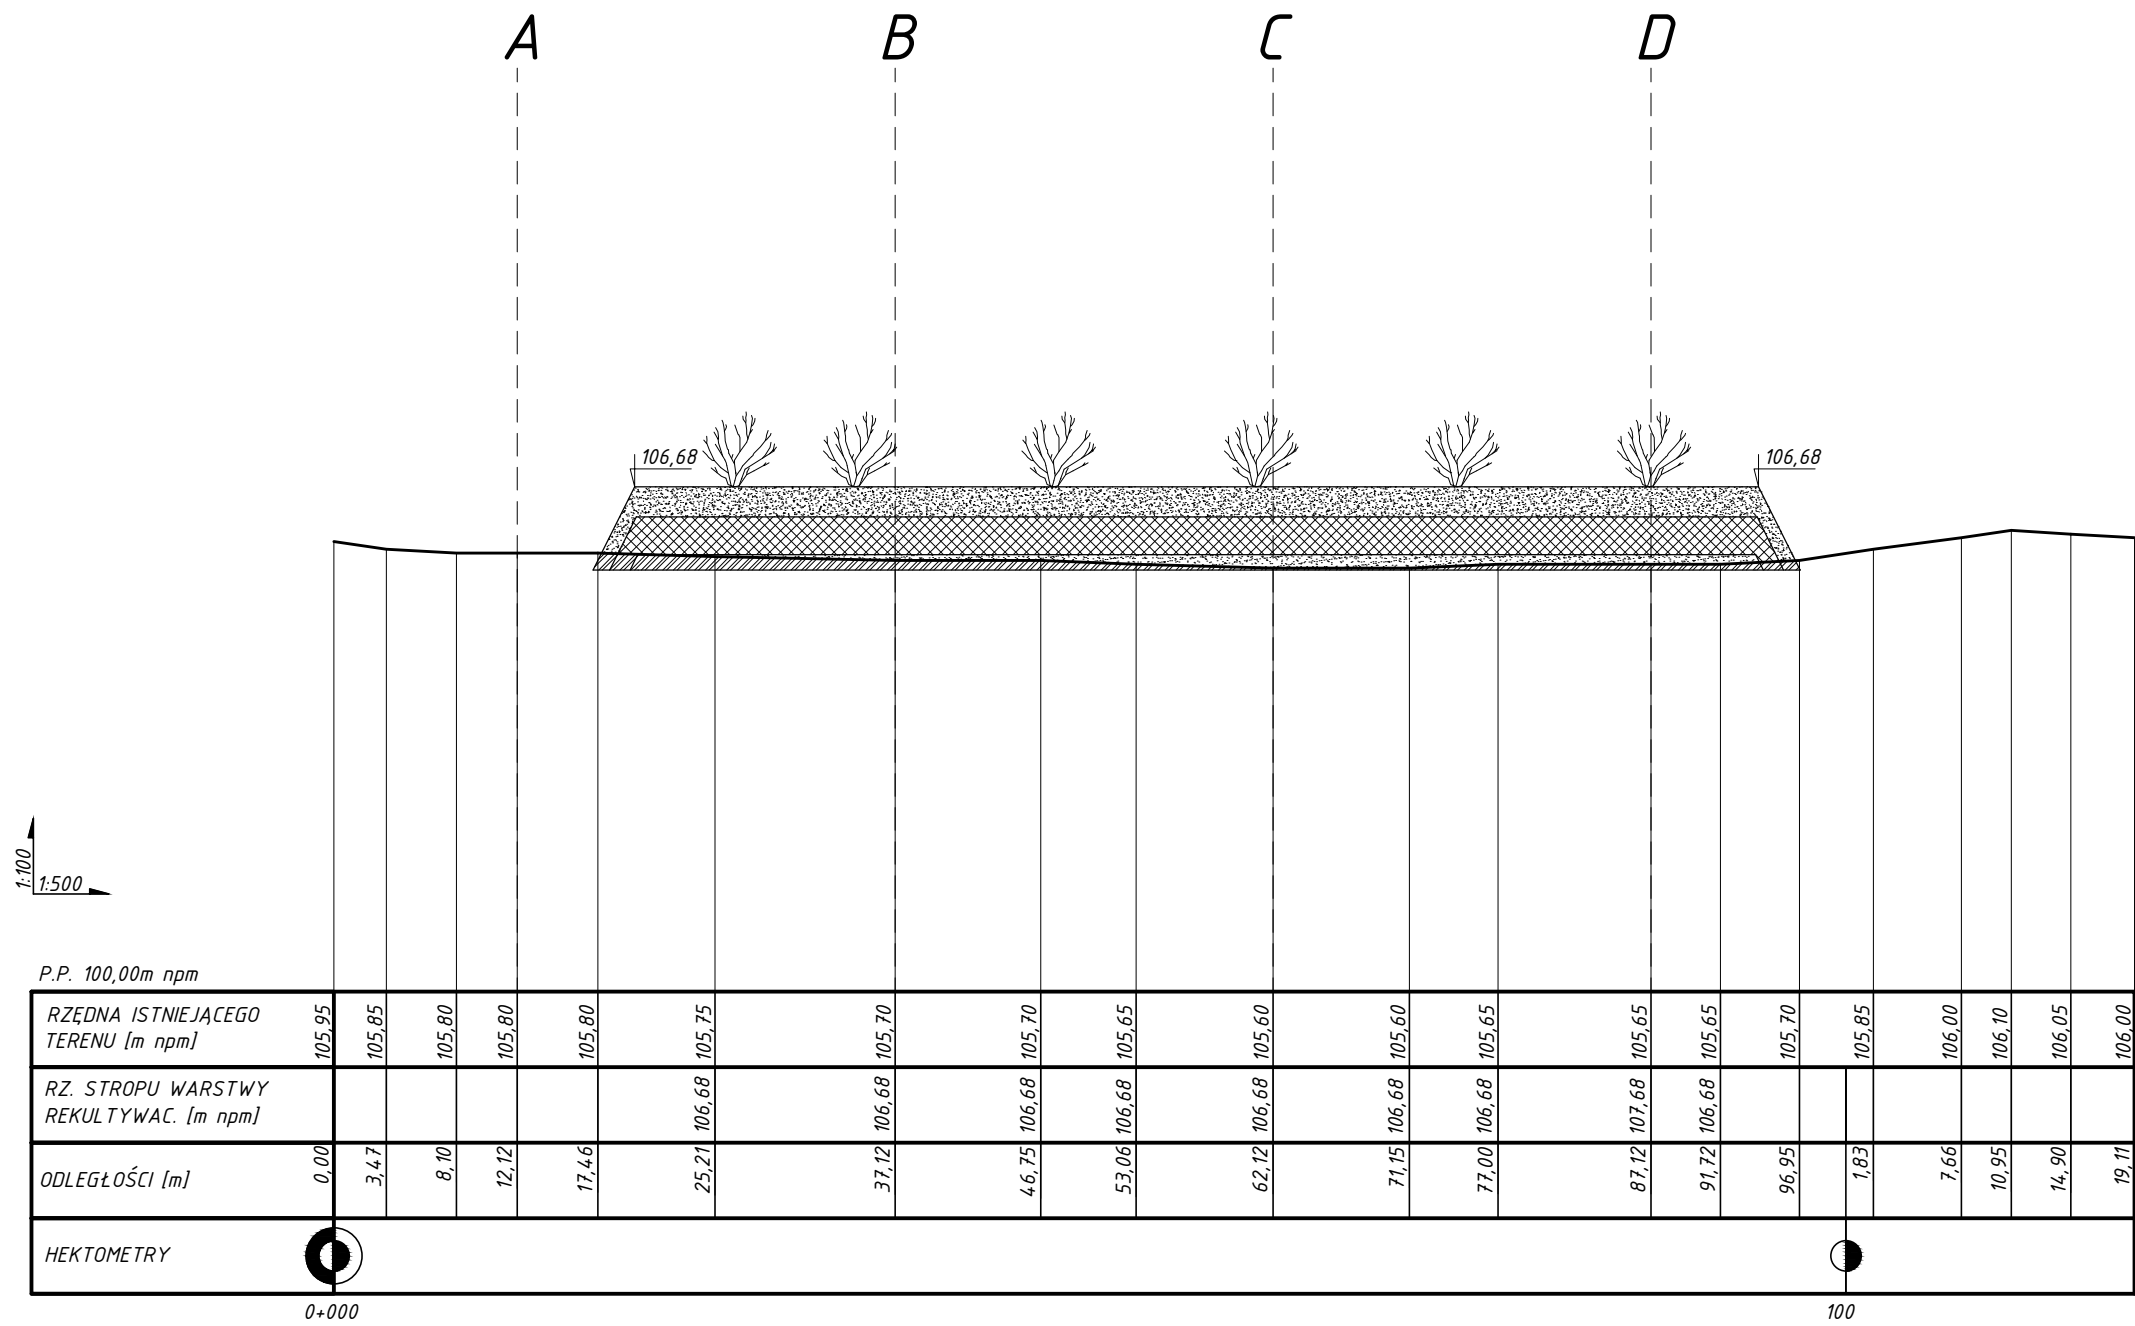



AK NOVA

| | | | | | | |
|--------------------|------------------------|--|--------|------------|-------|---------|
| INWESTOR | | ZWIĄZEK MIĘDZYGMINNY – KONIŃSKI REGION KOMUNALNY | | | | |
| ZAKŁAD | OBIEKT | SKŁADOWISKO ODPADÓW KOMUNALNYCH W BIAŁEJ, GMINA GRODZIEC | | | | |
| NAZWA DOKUMENTACJI | | PROJEKT REKULTYWACJI SKŁADOWISKA ODPADÓW KOMUNALNYCH | | | | |
| TREŚĆ RYSUNKU | | PRZEKRÓJ POPRZECZNY 2-2 | | | | |
| | Imię i Nazwisko | Nr uprawnień | Podpis | Data | Skala | Nr rys. |
| PROJEKTOWAŁ | mgr inż. Mateusz Gardo | | | VIII.2010r | 1:500 | 3 |
| SPRAWDZIŁ | mgr inż. Marian Peksa | 585/87/PW 121/81/GW | | | | |