
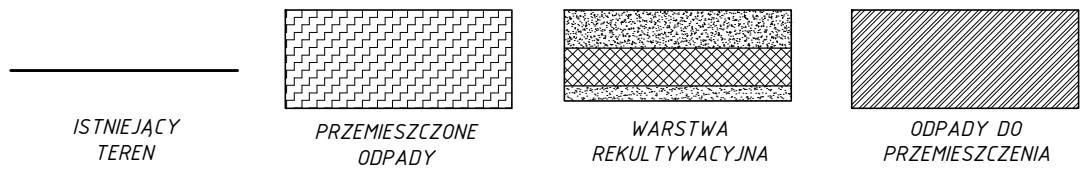


PRZEKRÓJ POPRZECZNY 1-1

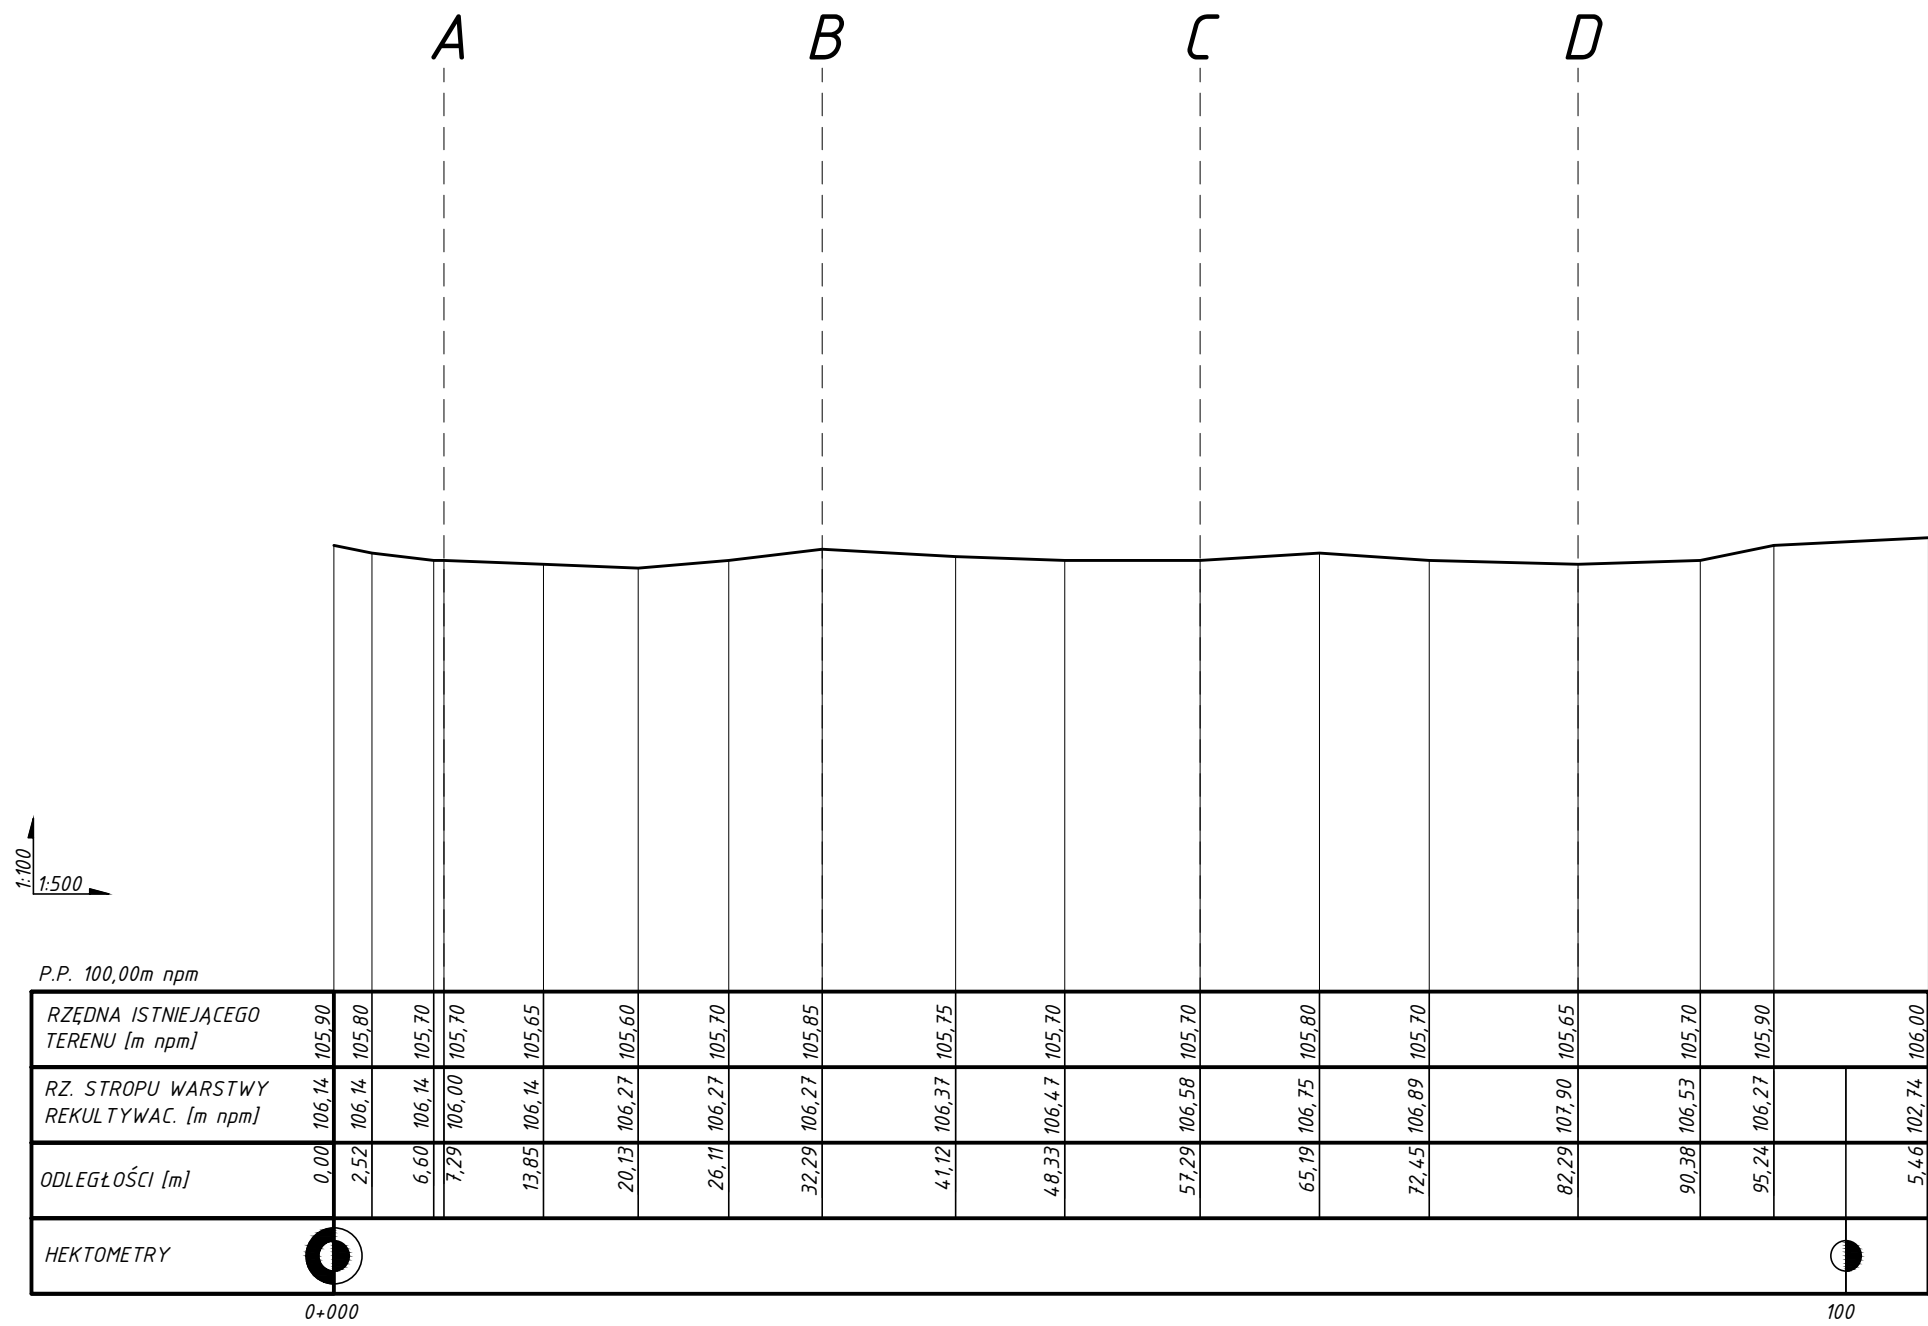

						
INWESTOR		ZWIĄZEK MIĘDZYGMINNY - KONIŃSKI REGION KOMUNALNY				
ZAKŁAD		SKŁADOWISKO ODPADÓW KOMUNALNYCH W BIAŁEJ, GMINA GRODZIEC				
OBIEKT						
NAZWA DOKUMENTACJI		PROJEKT REKULTYWACJI SKŁADOWISKA ODPADÓW KOMUNALNYCH				
TREŚĆ RYSUNKU		PRZEKRÓJ POPRZECZNY 1-1				
	Imię i Nazwisko	Nr uprawnień	Podpis	Data	Skala	Nr rys.
PROJEKTOWAŁ	mgr inż. Mateusz Gardo			VIII.2010r	1:500	2
SPRAWDZIŁ	mgr inż. Marian Peksa	585/87/PW 121/81/GW				