
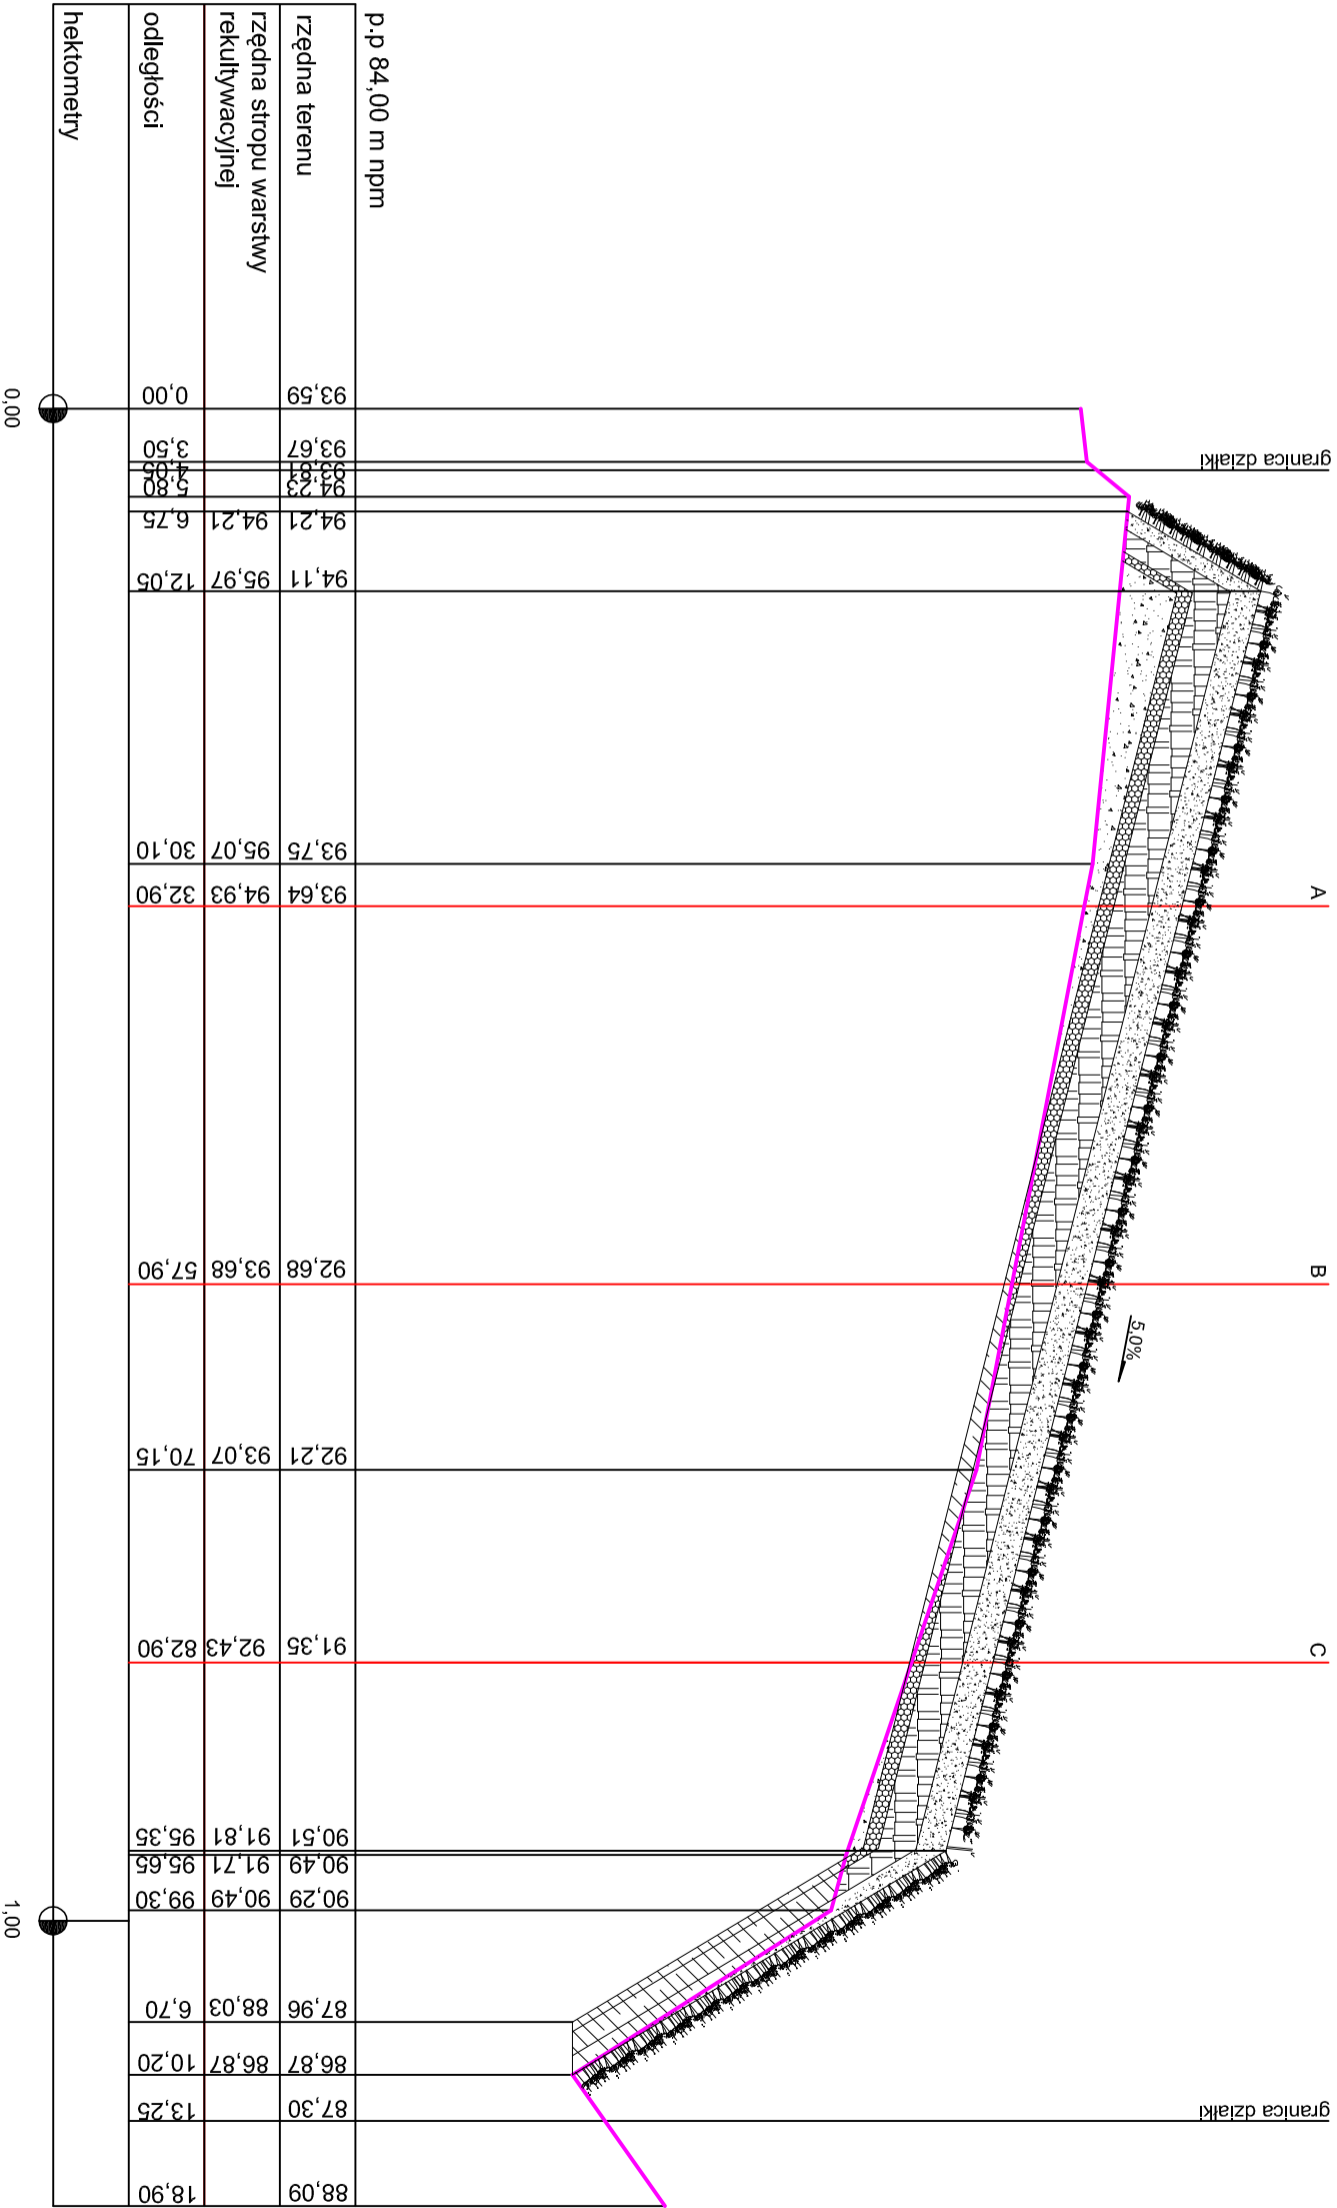


PRZEKRÓJ POPRZECZNY 6-6

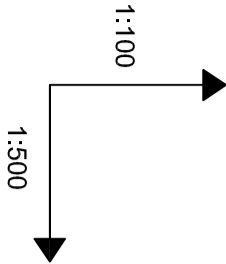

istniejący teren

warstwa rekultywacyjna

odpady po przenieszczeniu, warstwa wyrównawcza

odpady do przenieszczenia

INWESTOR	ZWIĄZEK MIĘDZYGMINNY "KONIŃSKI REGION KOMUNALNY"						
ZAKŁAD	SKŁADOWISKO ODPADÓW W MIELNICY DUŻEJ, GMINA SKULSK						
OBIEKT	REKULTYWACJA SKŁADOWISKA W MIELNICY DUŻEJ						
NAZWA DOKUMENTACJI	PRZEKRÓJ POPRZECZNY 6-6						
TREŚĆ RYSUNKU	Imię i Nazwisko	Nr uprawnień	Podpis	Data	Skala	Nr rys.	
OPRACOWAŁ	mgr inż. Bartłomiej Adamiec			VIII.2010	1:100 1:500	7	
SPRAWDZIŁ	mgr inż. Marian Peksa	585/87/PW 121/81/GW					