
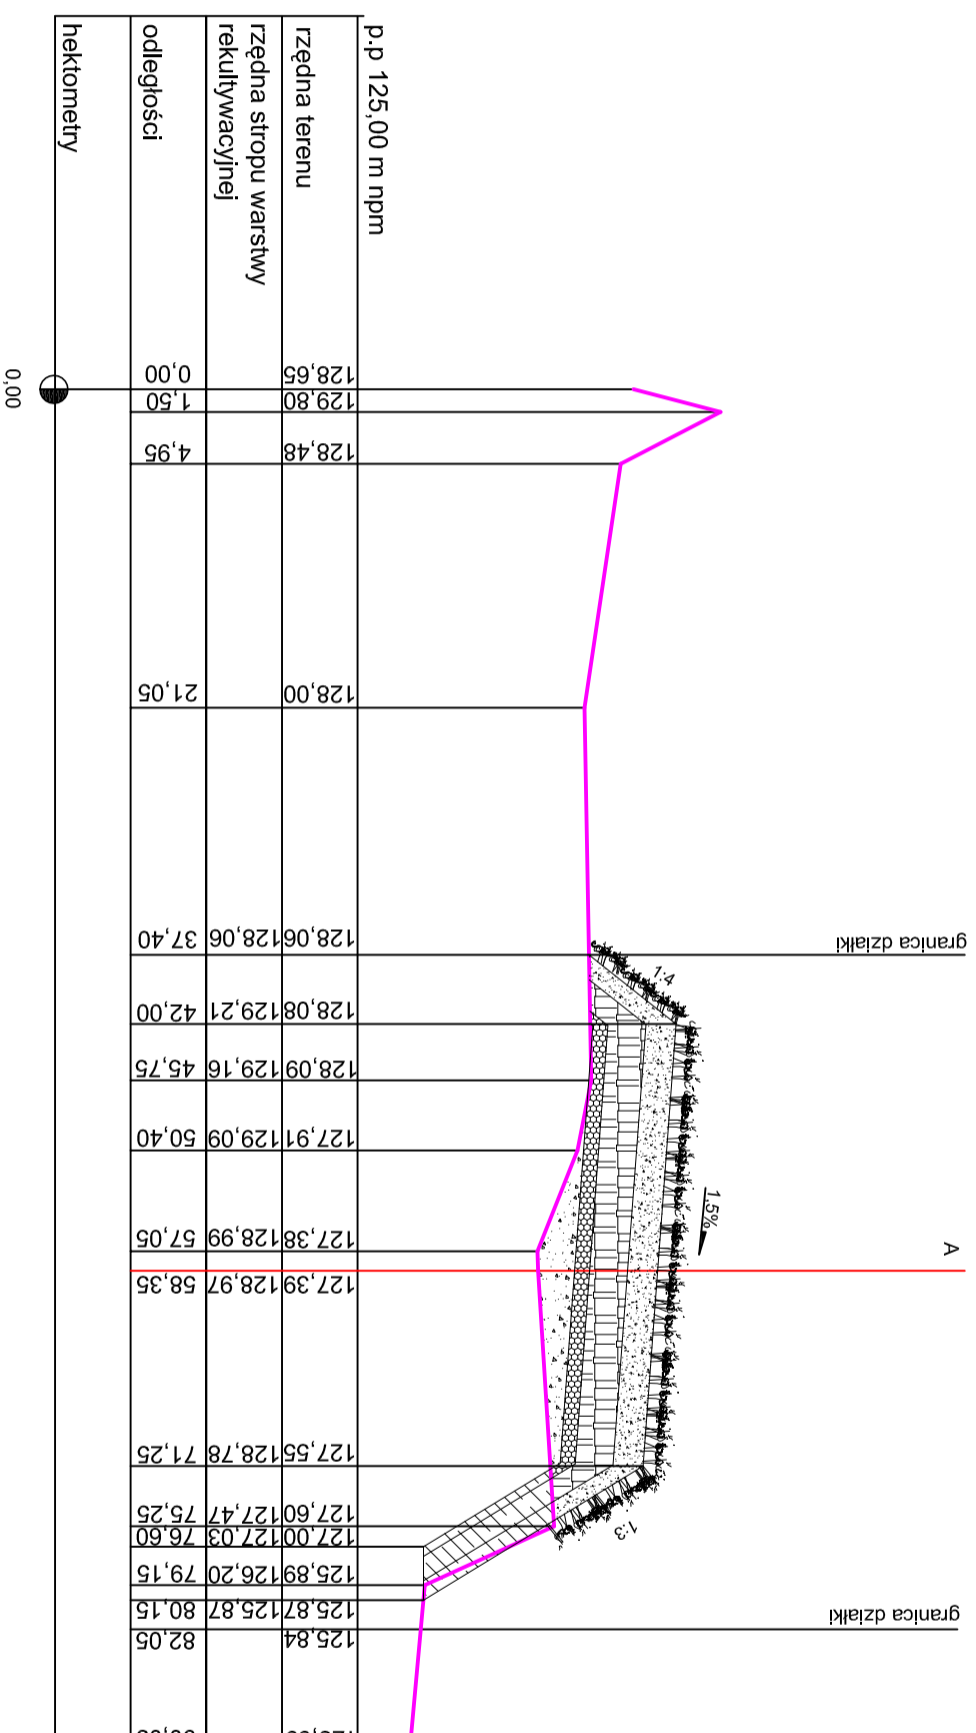



PRZEKRÓJ POPRZECZNY 13-13

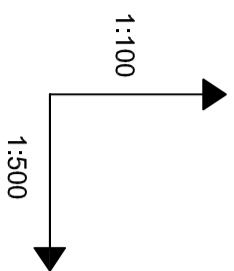

istniejący teren

warstwa rekultywacyjna

przemieszczone odpady

						
INWESTOR						
ZWIĄZEK MIĘDZYGMINNY "KONIŃSKI REGION KOMUNALNY"						
ZAKŁAD OBIEKT	SKŁADOWISKO ODPADÓW W STAWKACH					
NAZWA DOKUMENTACJI	REKUL TYWACJA SKŁADOWISKA W MIEJSCOWOŚCI STAWKI, GMINA WŁADYSŁAWÓW					
TREŚĆ RYSUNKU						
PRZEKRÓJ POPRZECZNY 13-13						
	Imię i Nazwisko	Nr uprawnień	Podpis	Data	Skala	Nr rys.
OPRACOWAŁ	mgr inż. Bartłomiej Adamiec			VIII.2010	1-100 -500	8
SPRAWDZIŁ	mgr inż. Marian Peksa	585/87/PW 12/1/81/GW				