


PRZEKRÓJ POPRZECZNY C-C

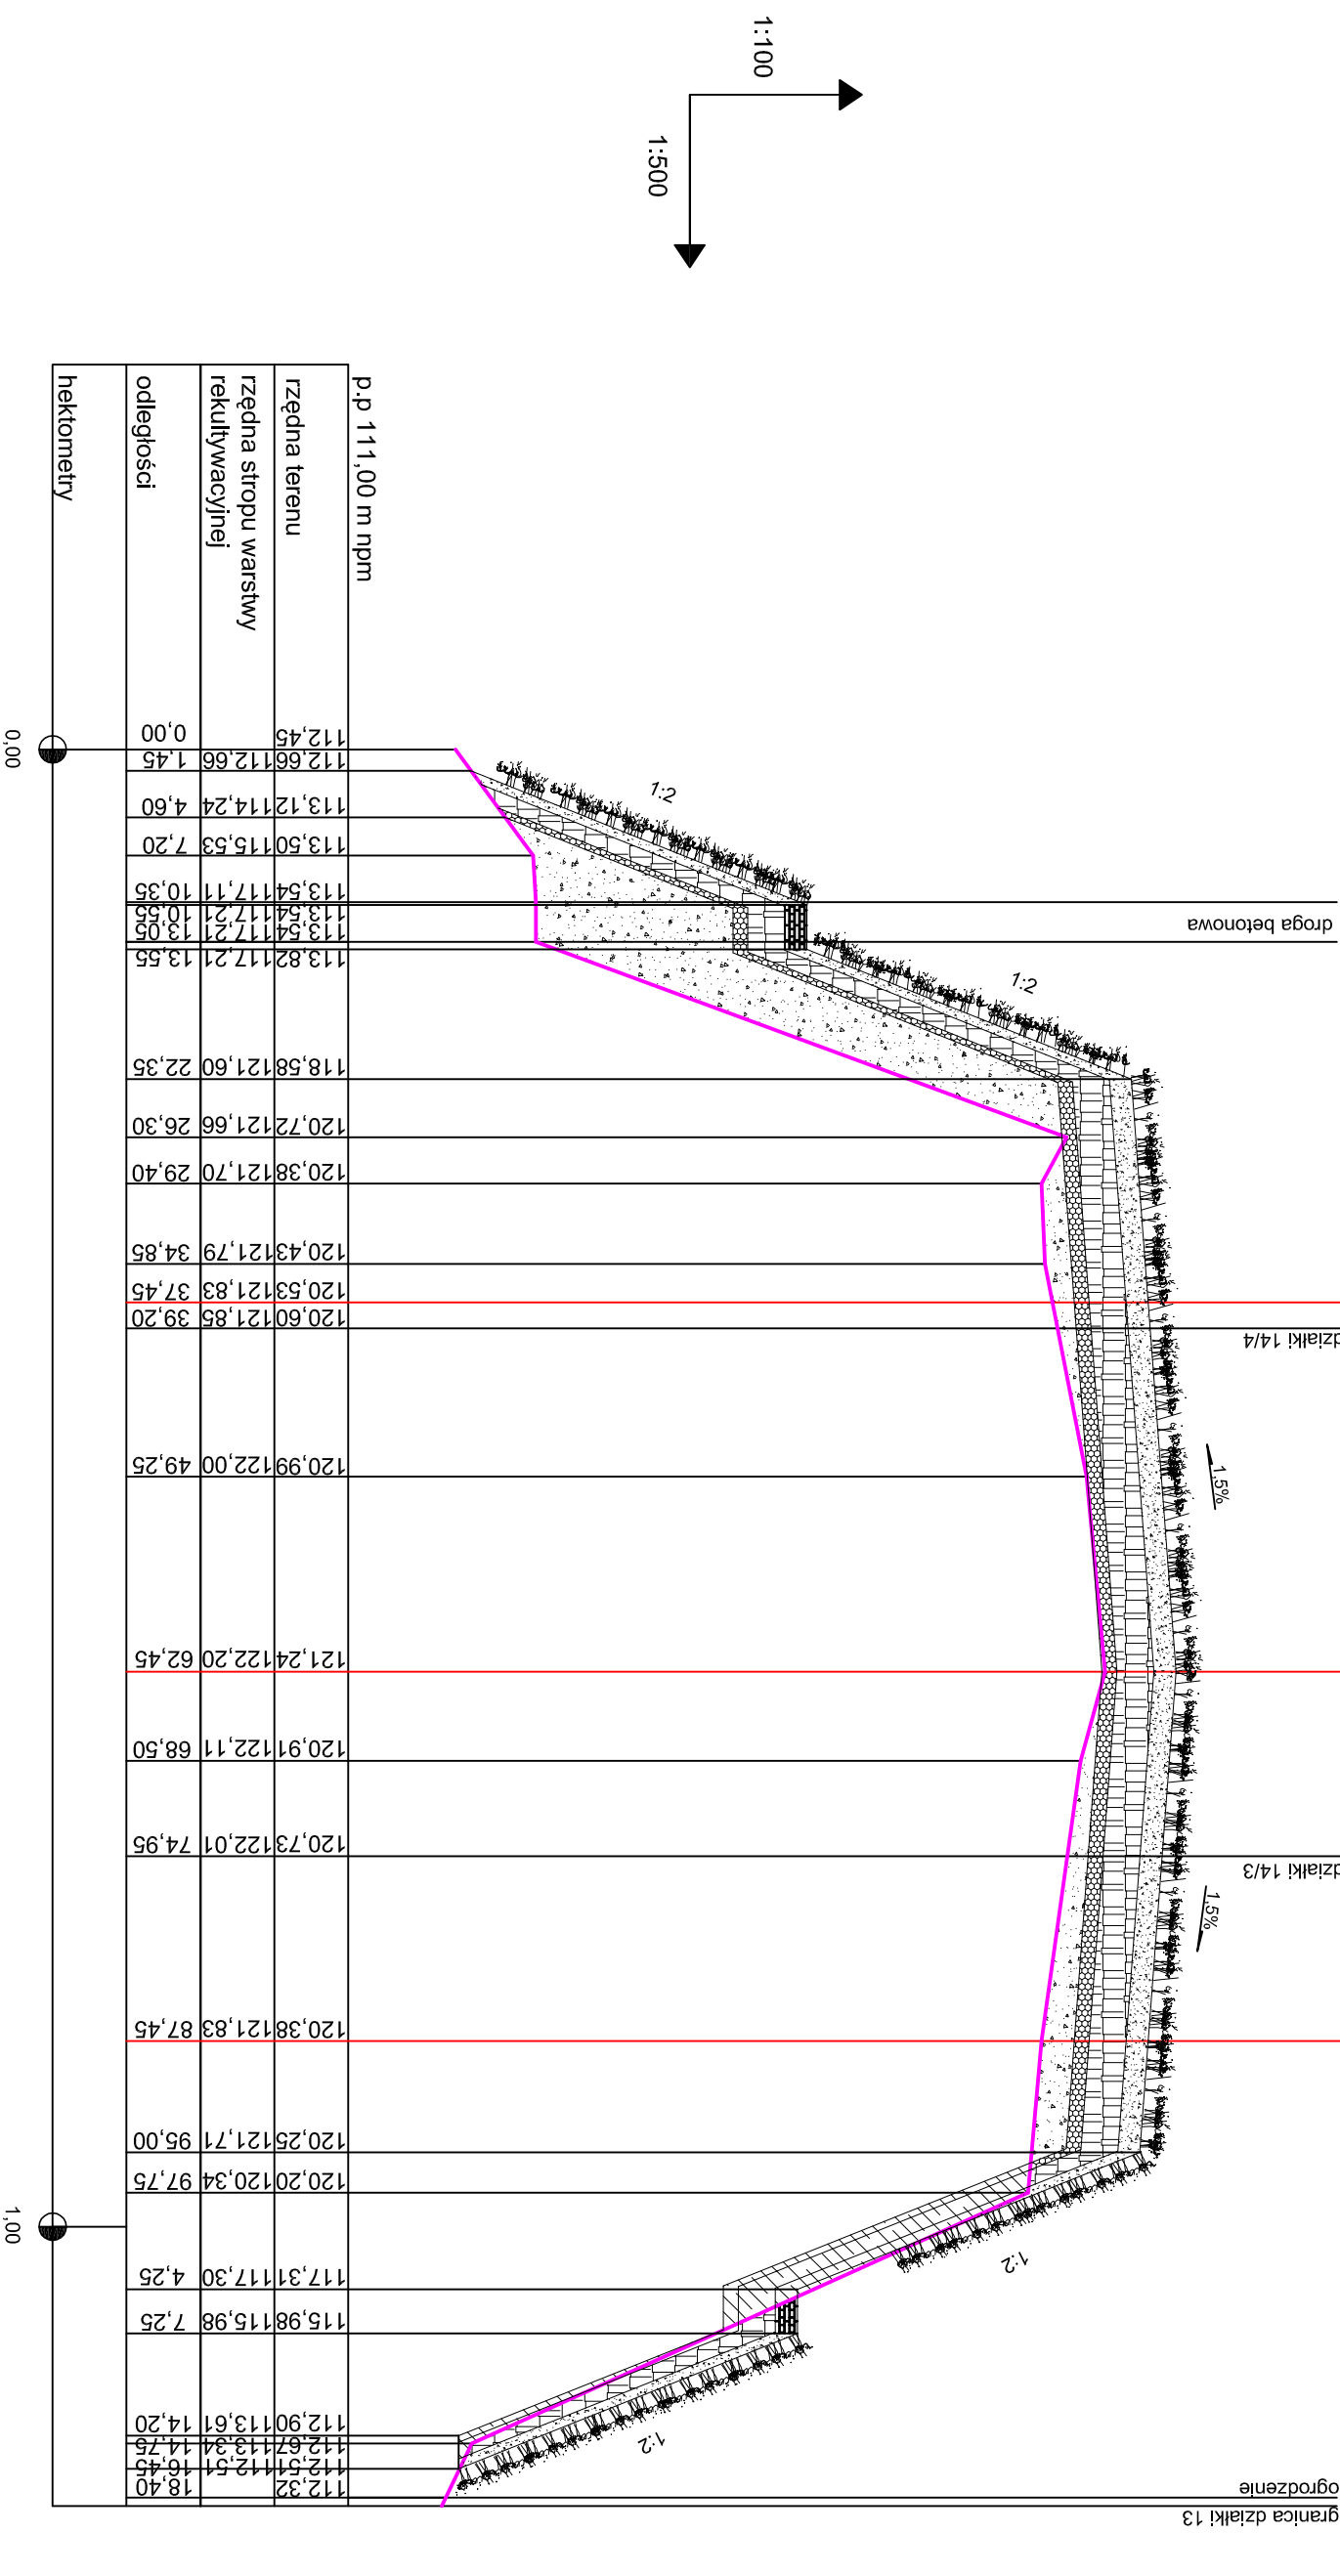

INWESTOR	ZWIĄZEK MIĘDZYGMINNY "KONIŃSKI REGION KOMUNALNY"				
ZAKŁAD	OBIEKT	SKŁADOWISKO ODPADÓW W MACIEJEWIE			
NAZWA DOKUMENTACJI		REKULTYWACJA SKŁADOWISKA W MIEJSCOWOŚCI MACIEJEWO			
TREŚĆ RYSUNKU					
PRZEMIESZCZONY C-C					
OPRACOWAŁ	mgr inż. Bartłomiej Adamiec	Nr uprawnień	Podpis	Data	Skala
SPRAWDZIŁ	mgr inż. Marian Peksa	585/87/PW 121/81/GW		VIII.2010	1:500

Nr rys.

4