
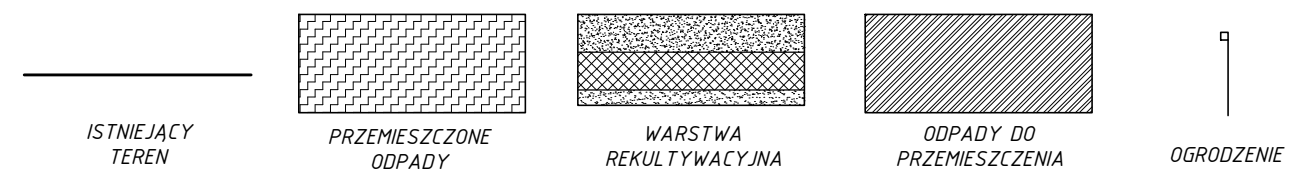


PRZEKRÓJ POPRZECZNY 2-2

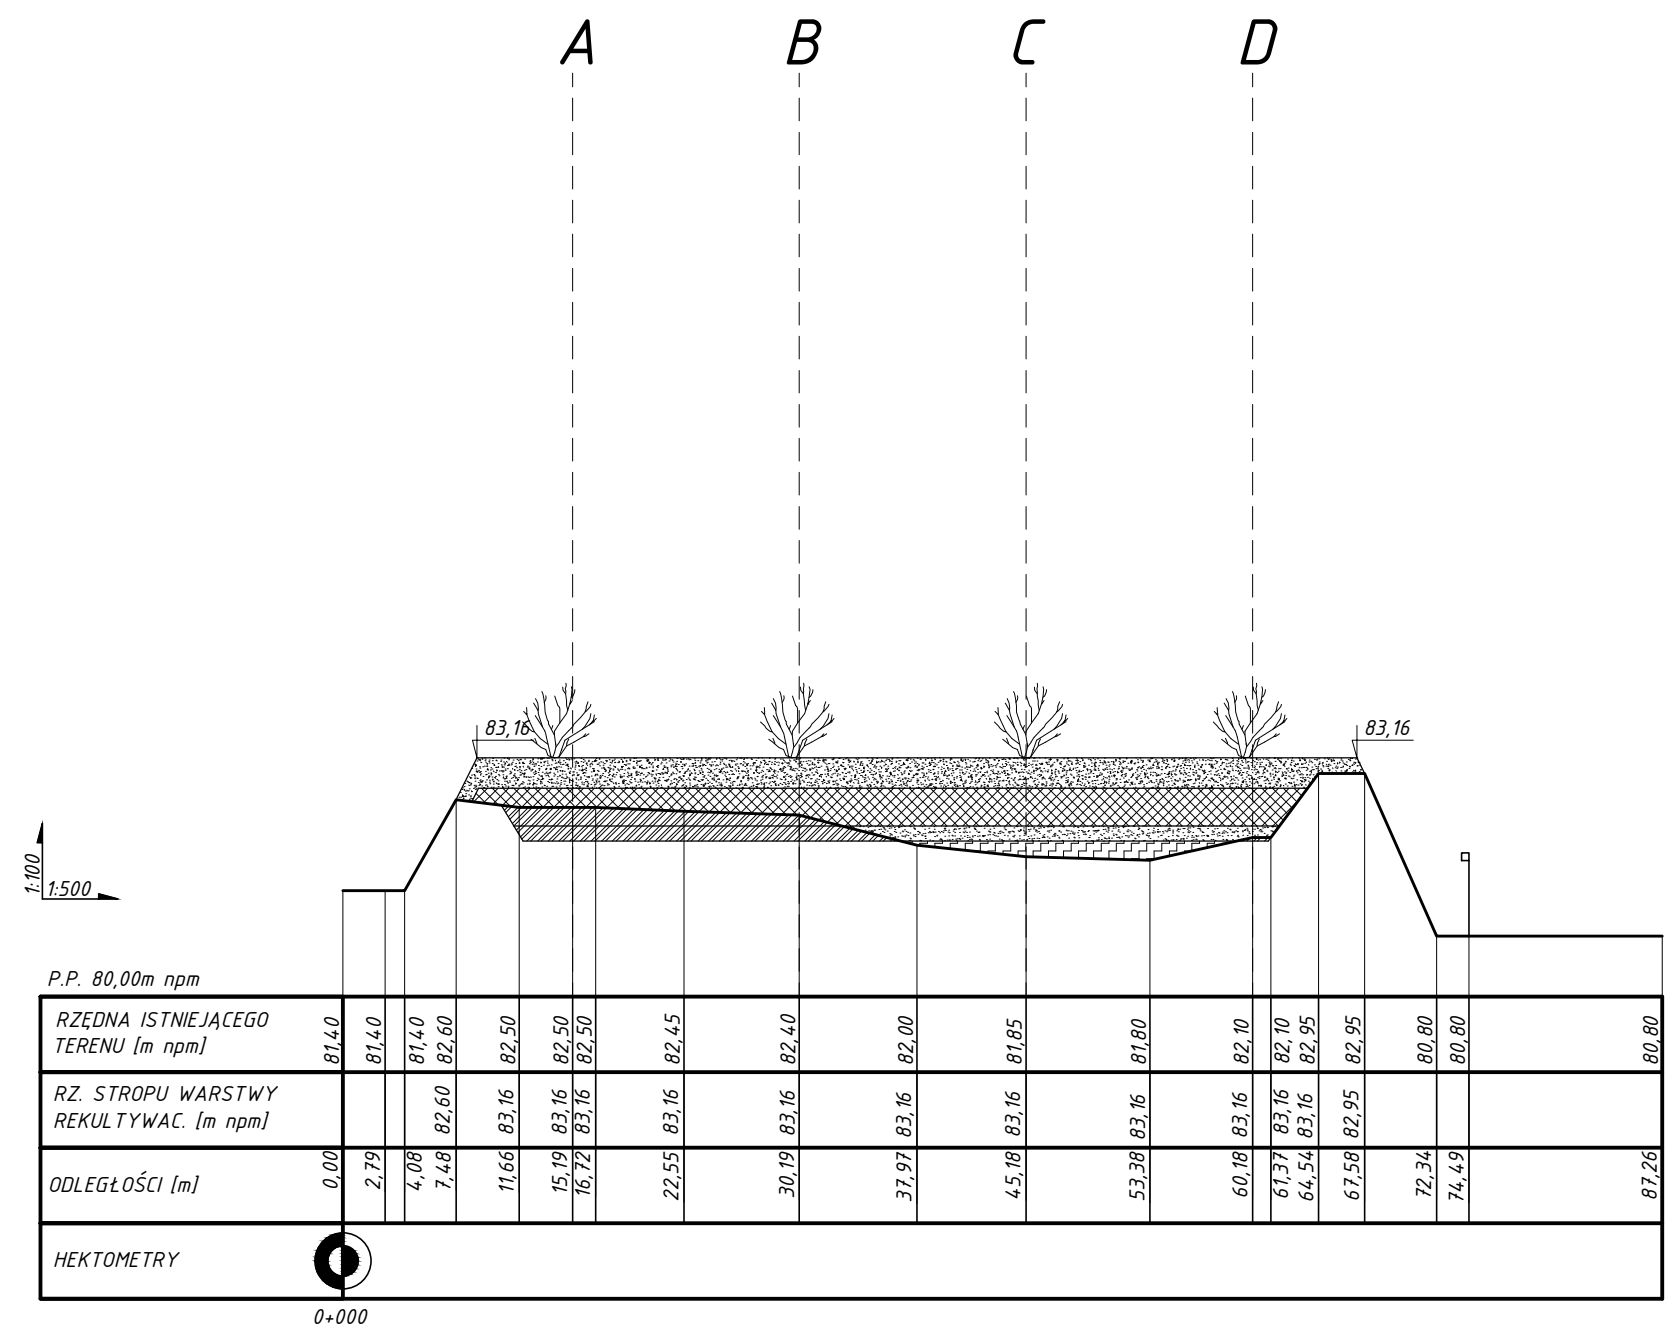

 <b>AK NOVA</b>						
INWESTOR	ZWIĄZEK MIĘDZYGMINNY - KONIŃSKI REGION KOMUNALNY					
ZAKŁAD	SKŁADOWISKO ODPADÓW KOMUNALNYCH W RZGOWIE, GMINA RZGÓW					
OBIEKT						
NAZWA DOKUMENTACJI	PROJEKT REKULTYWACJI SKŁADOWISKA ODPADÓW KOMUNALNYCH					
TREŚĆ RYSUNKU	PRZEKRÓJ POPRZECZNY 2-2					
	Imię i Nazwisko	Nr uprawnień	Podpis	Data	Skala	Nr rys.
PROJEKTOWAŁ	mgr inż. Mateusz Gardo			VIII.2010r	1:500	3
SPRAWDZIŁ	mgr inż. Marian Peksa	585/87/PW 121/81/GW				