
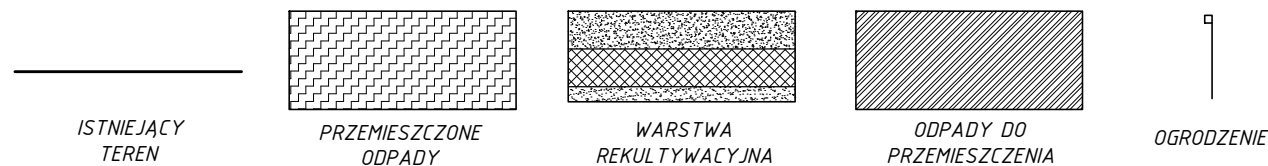


PRZEKRÓJ PODŁUŻNY C-C

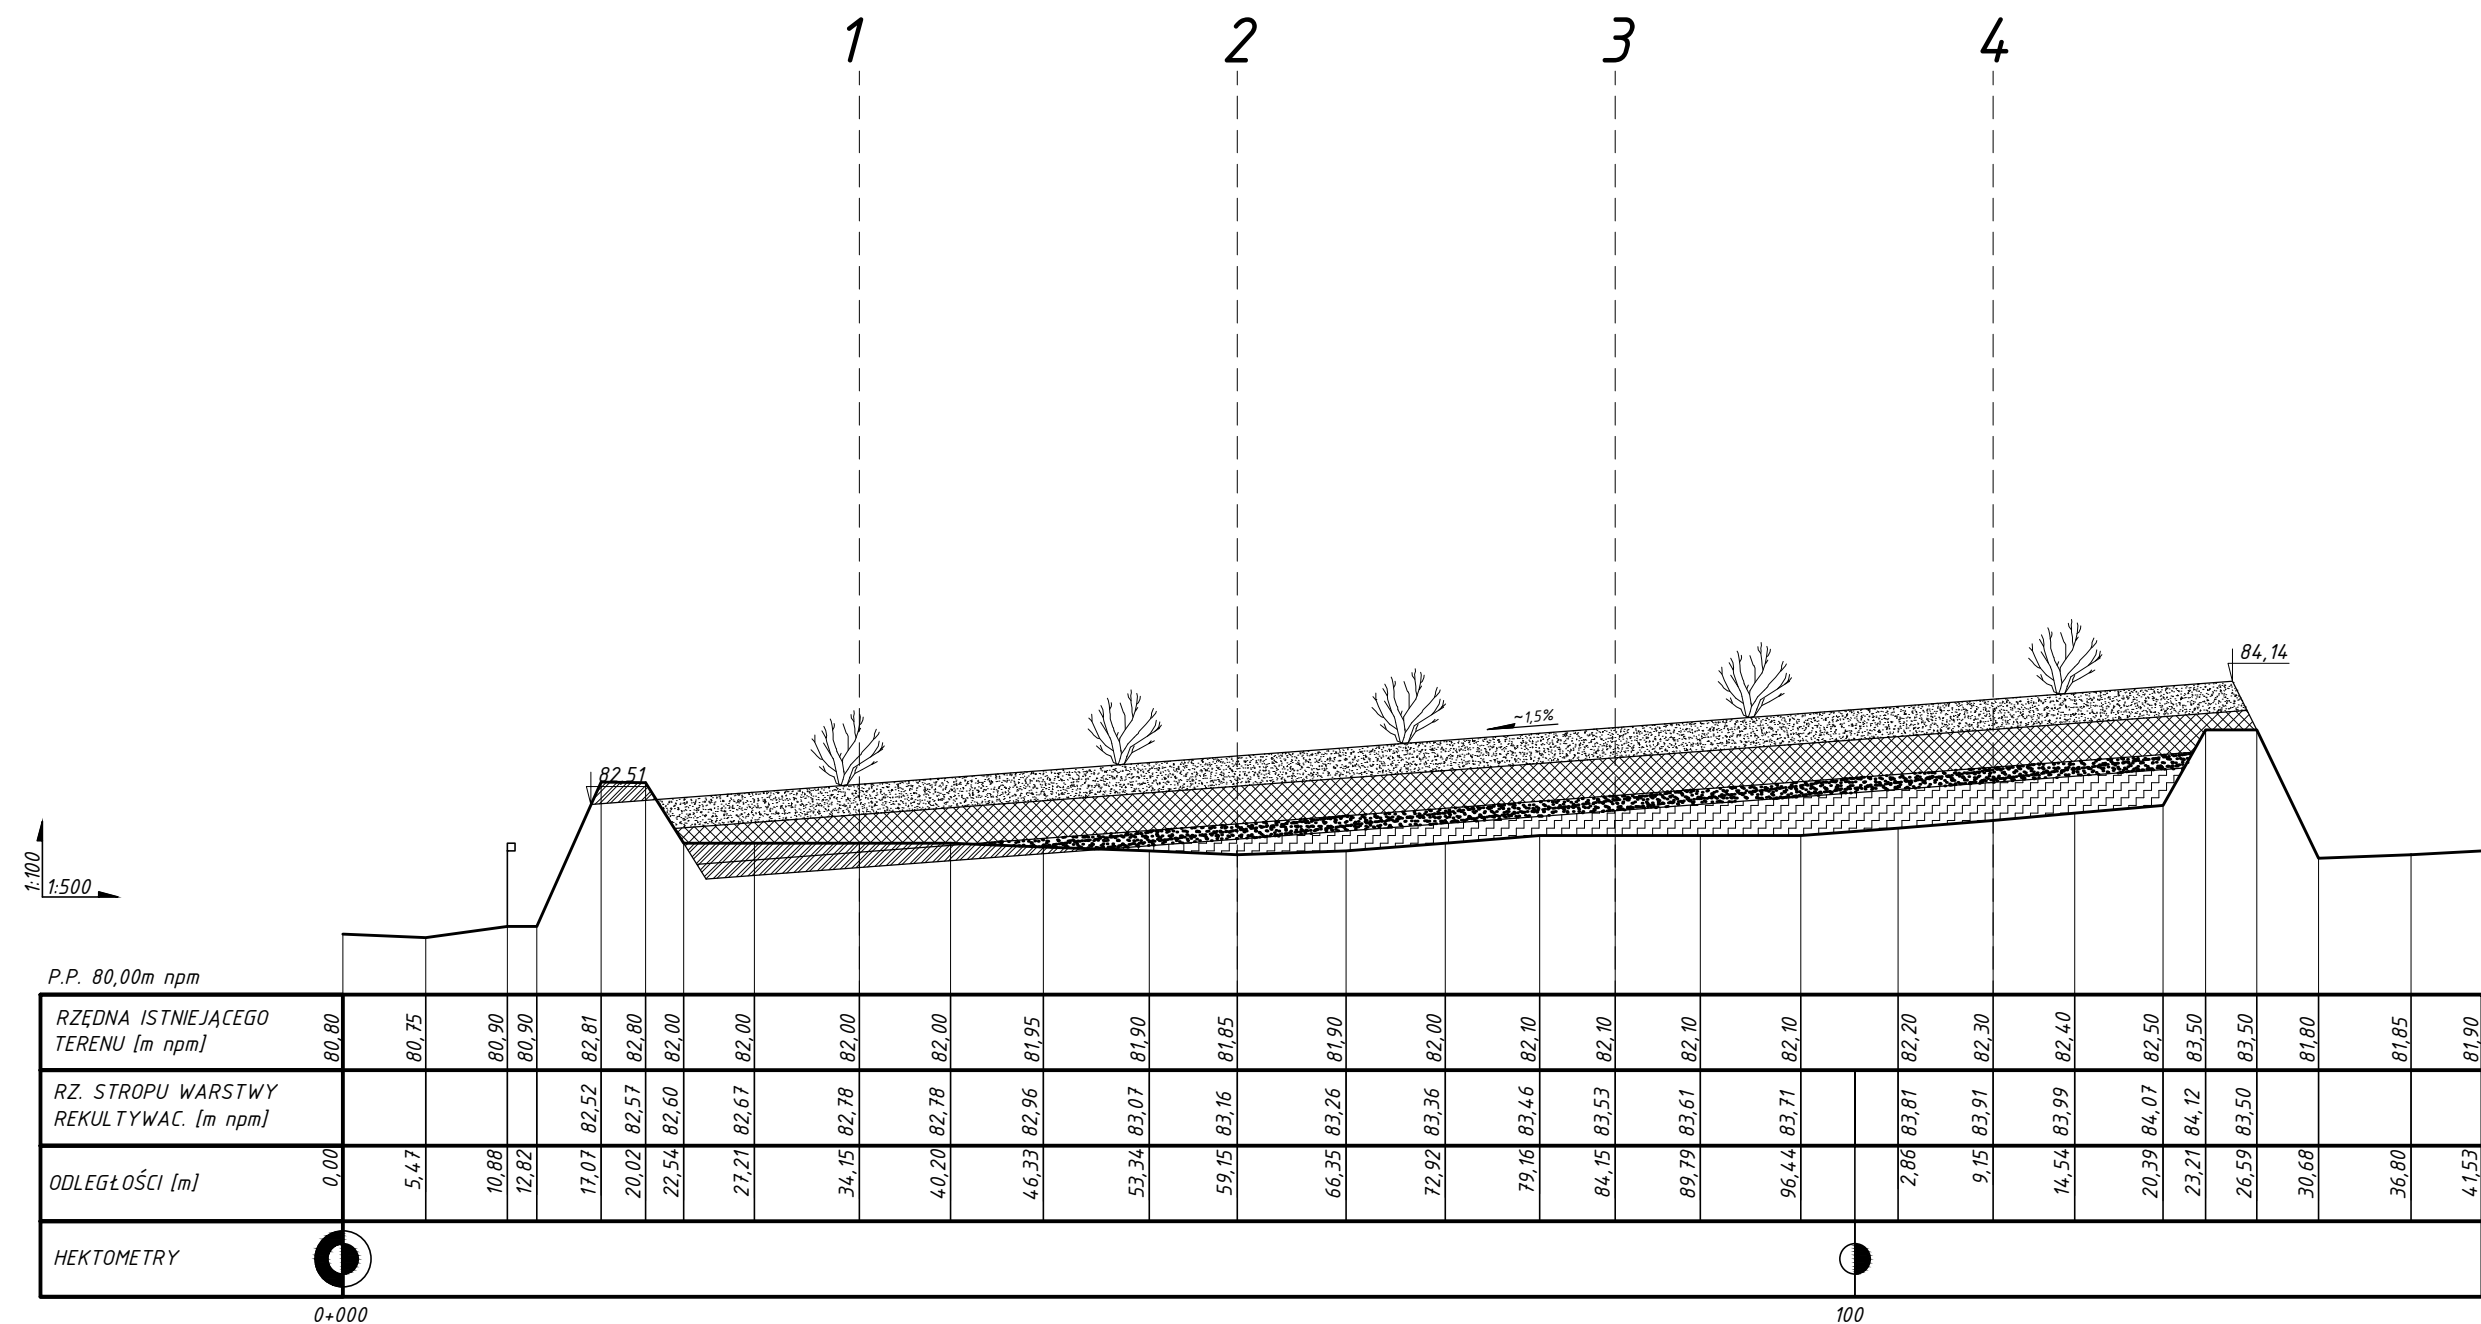

		AK NOVA				
INWESTOR		ZWIĄZEK MIĘDZYGMINNY - KONIŃSKI REGION KOMUNALNY				
ZAKŁAD	OBIEKT	SKŁADOWISKO ODPADÓW KOMUNALNYCH W RZGOWIE, GMINA RZGÓW				
NAZWA DOKUMENTACJI		PROJEKT REKULTYWACJI SKŁADOWISKA ODPADÓW KOMUNALNYCH				
TREŚĆ RYSUNKU		PRZEKRÓJ PODŁUŻNY C-C				
	Imię i Nazwisko	Nr uprawnień	Podpis	Data	Skala	Nr rys.
PROJEKTOWAŁ	mgr inż. Mateusz Gardo			VIII.2010r	1: ¹⁰⁰ ₅₀₀	8
SPRAWDZIŁ	mgr inż. Marian Peksa	585/87/PW 121/81/GW				