
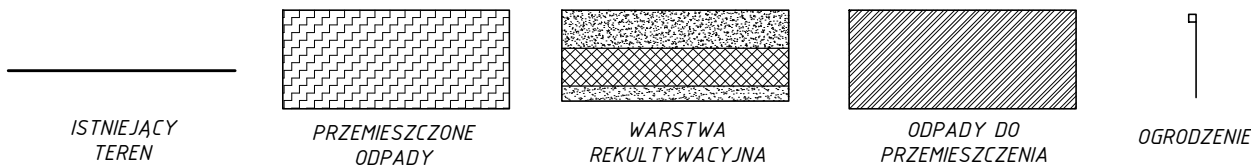


PRZEKRÓJ PODŁUŻNY C-C

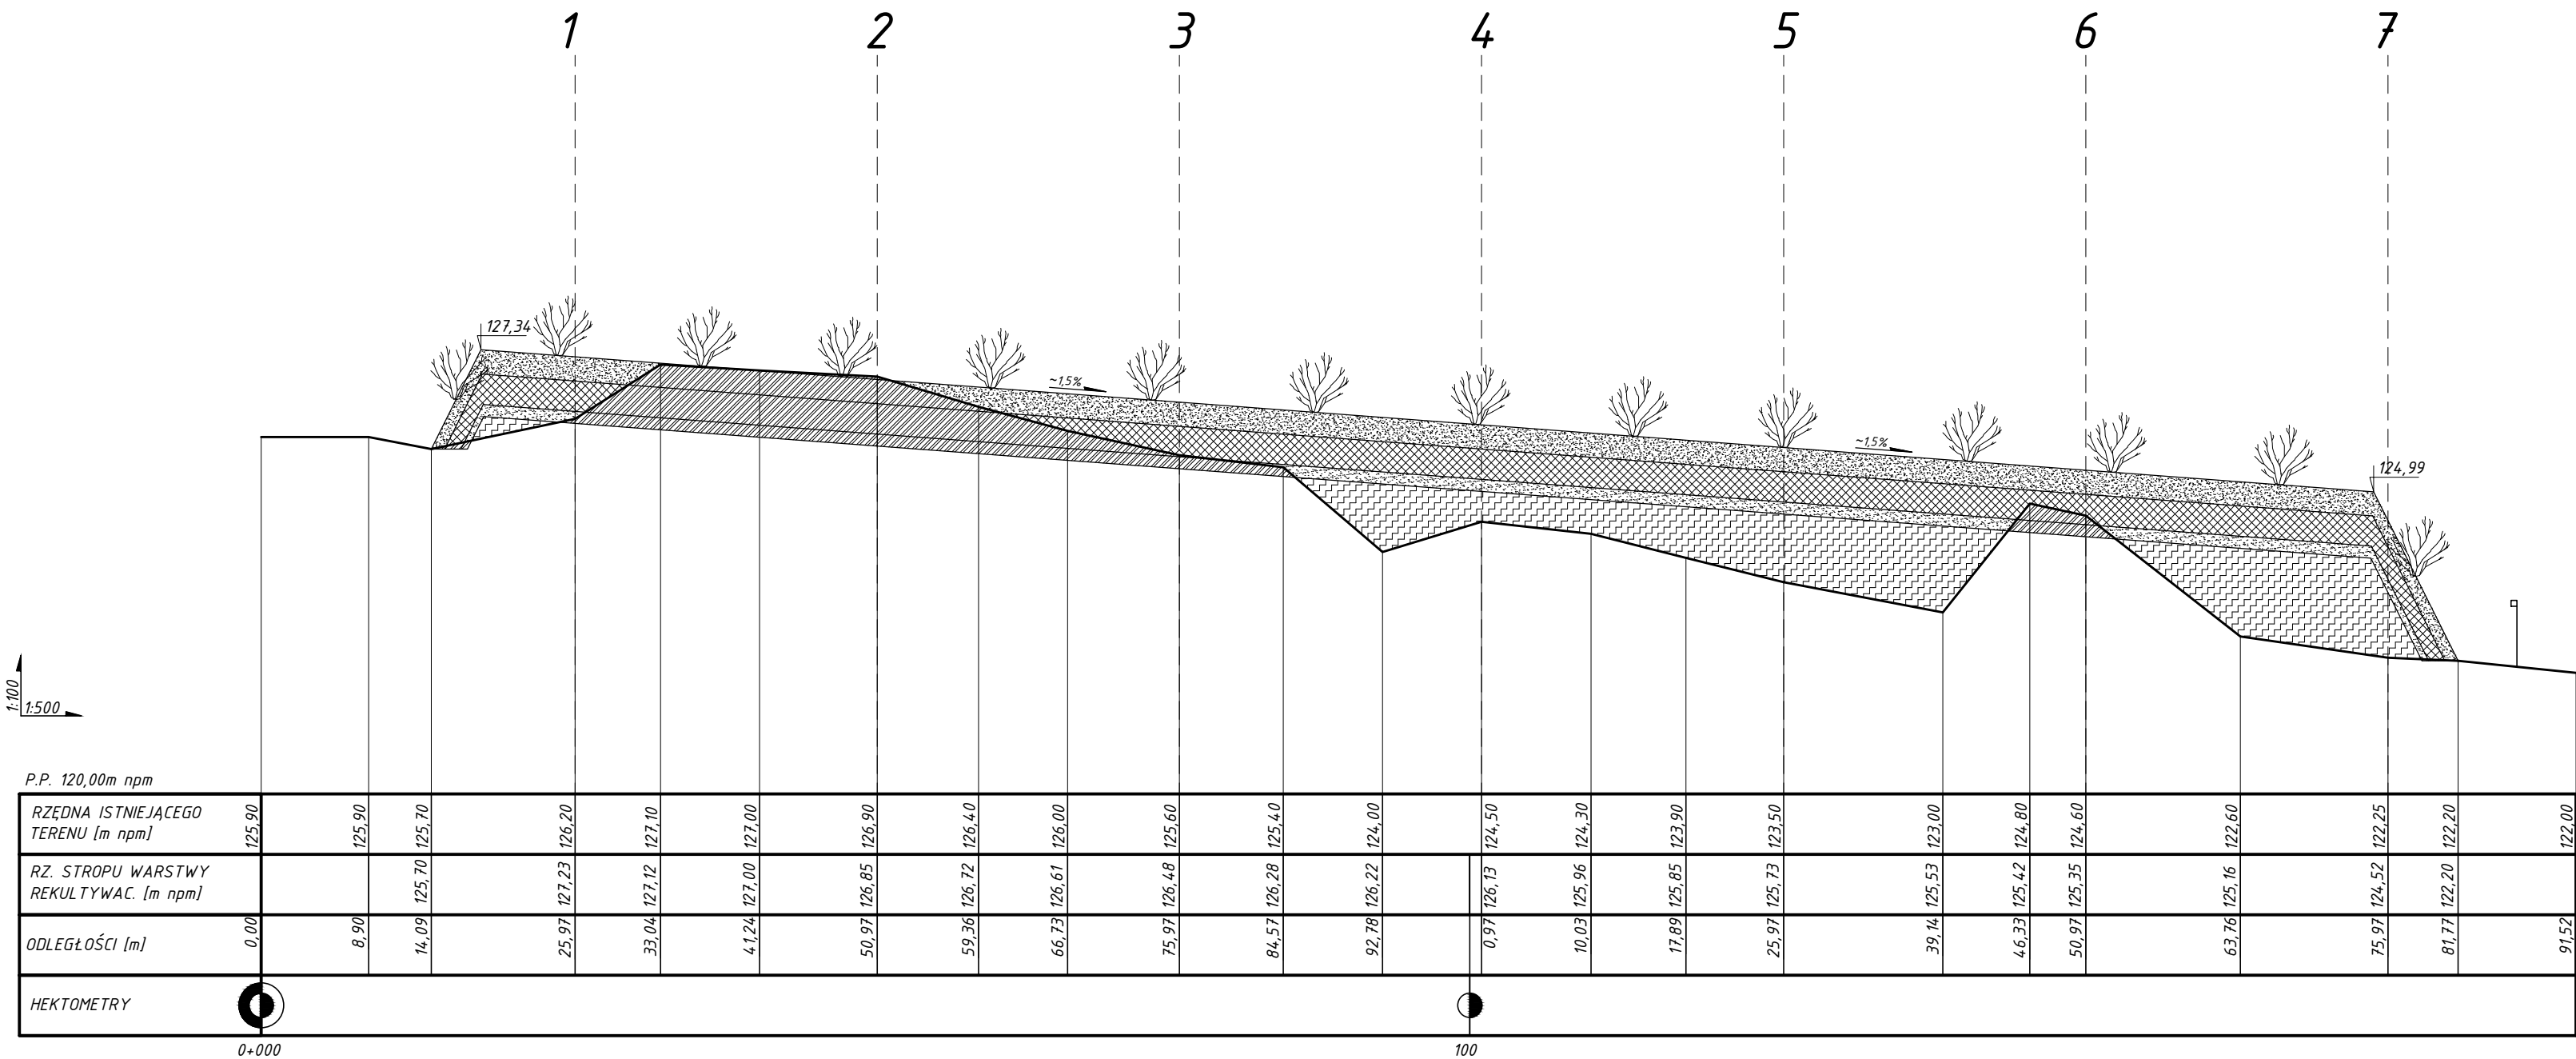

INWESTOR	ZWIĄZEK MIĘDZYGMINNY - KONIŃSKI REGION KOMUNALNY					
ZAKŁAD OBIEKT	SKŁADOWISKO ODPADÓW KOMUNALNYCH W RUSSOCICACH, GMINA WŁADYSŁAWÓW					
NAZWA DOKUMENTACJI	PROJEKT REKULTYWACJI SKŁADOWISKA ODPADÓW KOMUNALNYCH					
TREŚĆ RYSUNKU	PRZEKRÓJ PODŁUŻNY C-C					
	Imię i Nazwisko	Nr uprawnień	Podpis	Data	Skala	Nr rys.
PROJEKTOWAŁ	mgr inż. Mateusz Gardo			VIII.2010r	1:100 1:500	4
SPRAWDZIŁ	mgr inż. Marian Peksa	585/87/PW 121/81/GW				