




PRZEKRÓJ POPRZECZNY 2-2




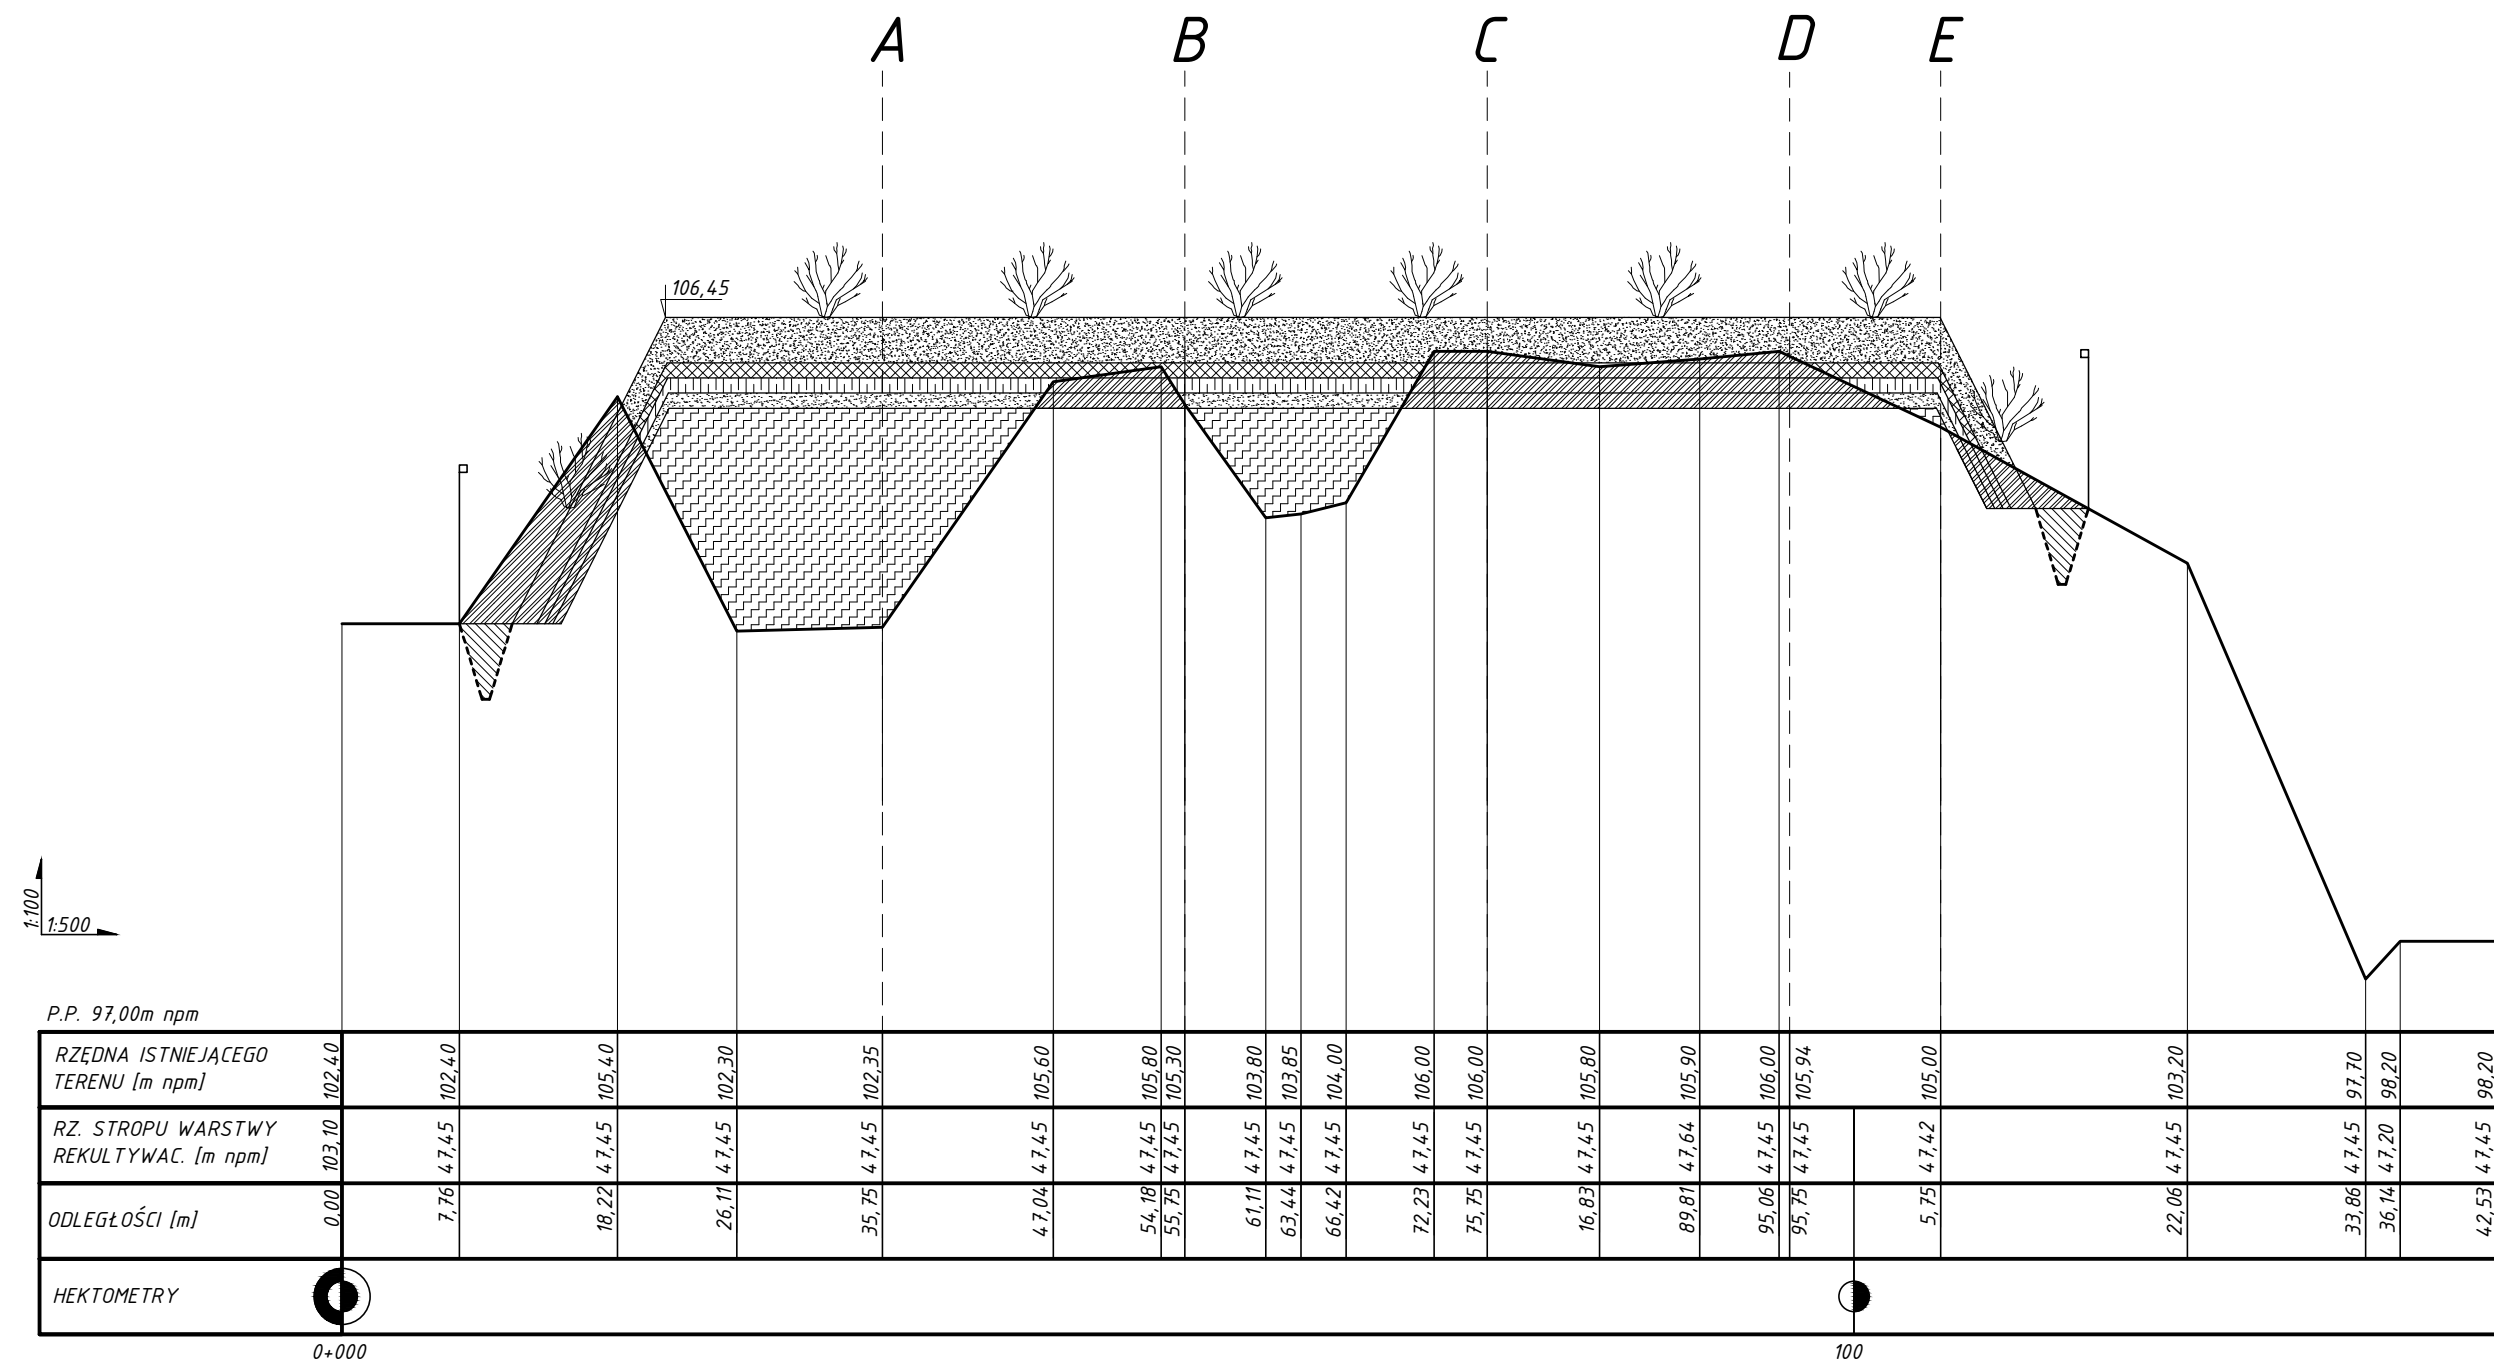


PRZEKRÓJ ROWU OPASKOWEGO

 


ISTNIEJĄCY TEREN

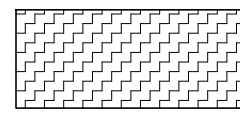


PRZEMIESZCZONE ODPADY

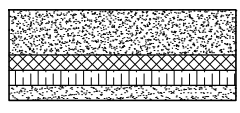


WARSTWA REKULTYWACYJNA

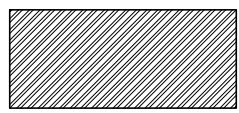

ODPADY DO PRZEMIESZCZENIA

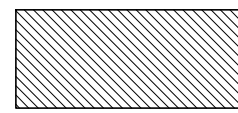

WYKOPY POD RÓW OPASKOWY



OGRODZENIE



INWESTOR	ZWIĄZEK MIĘDZYGMINNY - KONIŃSKI REGION KOMUNALNY					
ZAKŁAD	SKŁADOWISKO ODPADÓW KOMUNALNYCH W KRAMSKU, GMINA PODGÓR					
OBIEKT	SKŁADOWISKO ODPADÓW KOMUNALNYCH W KRAMSKU, GMINA PODGÓR					
NAZWA DOKUMENTACJI	PROJEKT REKULTYWACJI SKŁADOWISKA ODPADÓW KOMUNALNYCH					
TREŚĆ RYSUNKU	PRZEKRÓJ POPRZECZNY 2-2					
	Imię i Nazwisko	Nr uprawnień	Podpis	Data	Skala	Nr rys.
PROJEKTOWAŁ	mgr inż. Mateusz Gardo			VIII.2010r	1:500	8
SPRAWDZIŁ	mgr inż. Marian Peksa	585/87/PW 121/81/GW				