


PRZEKRÓJ PODŁUŻNY C-C

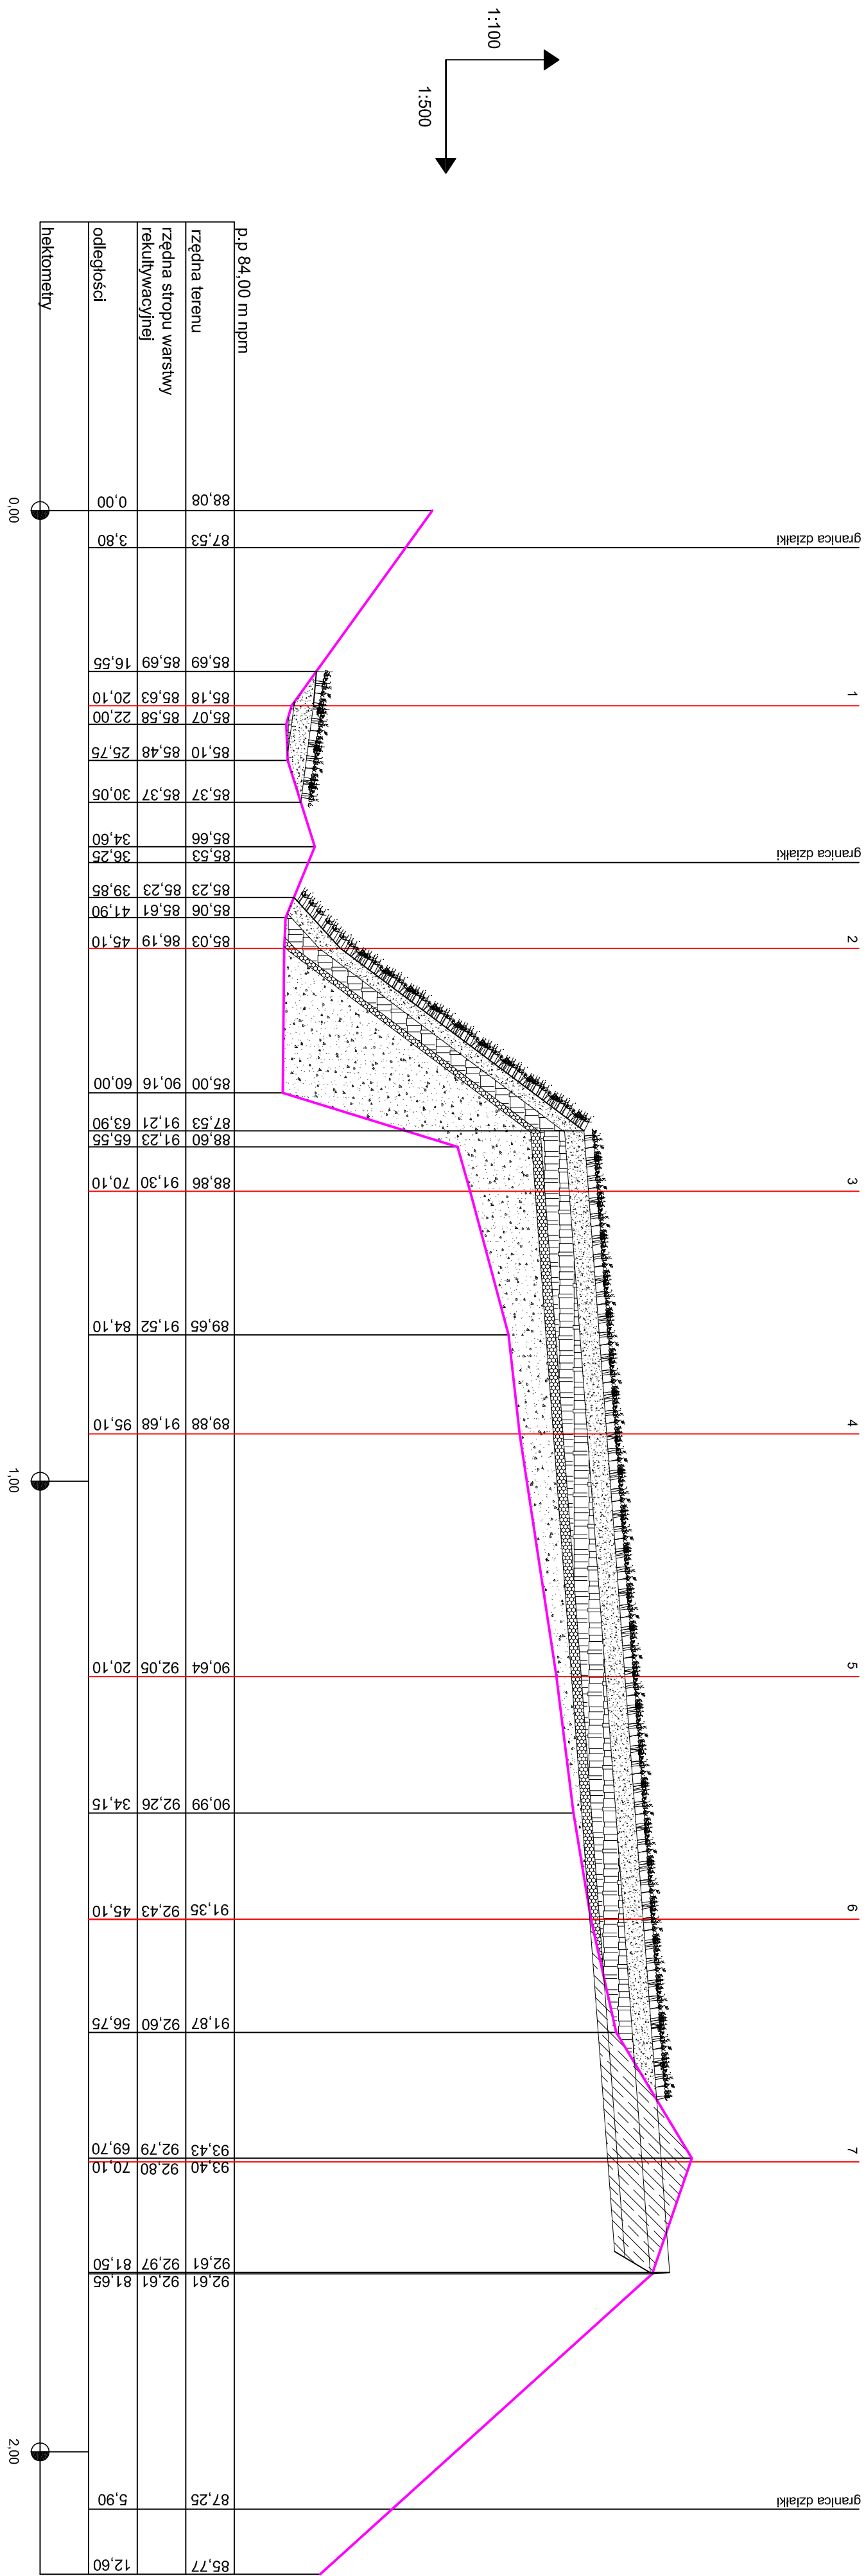

INWESTOR		ZWIĄZEK MIĘDZYGMINNY "KONIŃSKI REGION KOMUNALNY"			
ZAKŁAD OBIEKT		SKŁADOWISKO ODPADÓW W MIELNICY DUŻEJ, GMINA SKULSK			
NAZWA DOKUMENTACJI		REKUL TYWACJA SKŁADOWISKA W MIELNICY DUŻEJ			
TREŚĆ RYSUNKU		PRZEKRÓJ PODUŻNY C-C			
OPRACOWAŁ	mgr inż. Bartłomiej Adamiec	Nr uprawnień	Podpis	Data	Skala
SPRAWDZIŁ	mgr inż. Marian Peksa	565/87/PW 12/18/1/GW		VIII/2010	1:100 — 1:500
		11			