

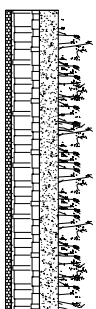


PRZEKRÓJ POPRZECZNY 7-7

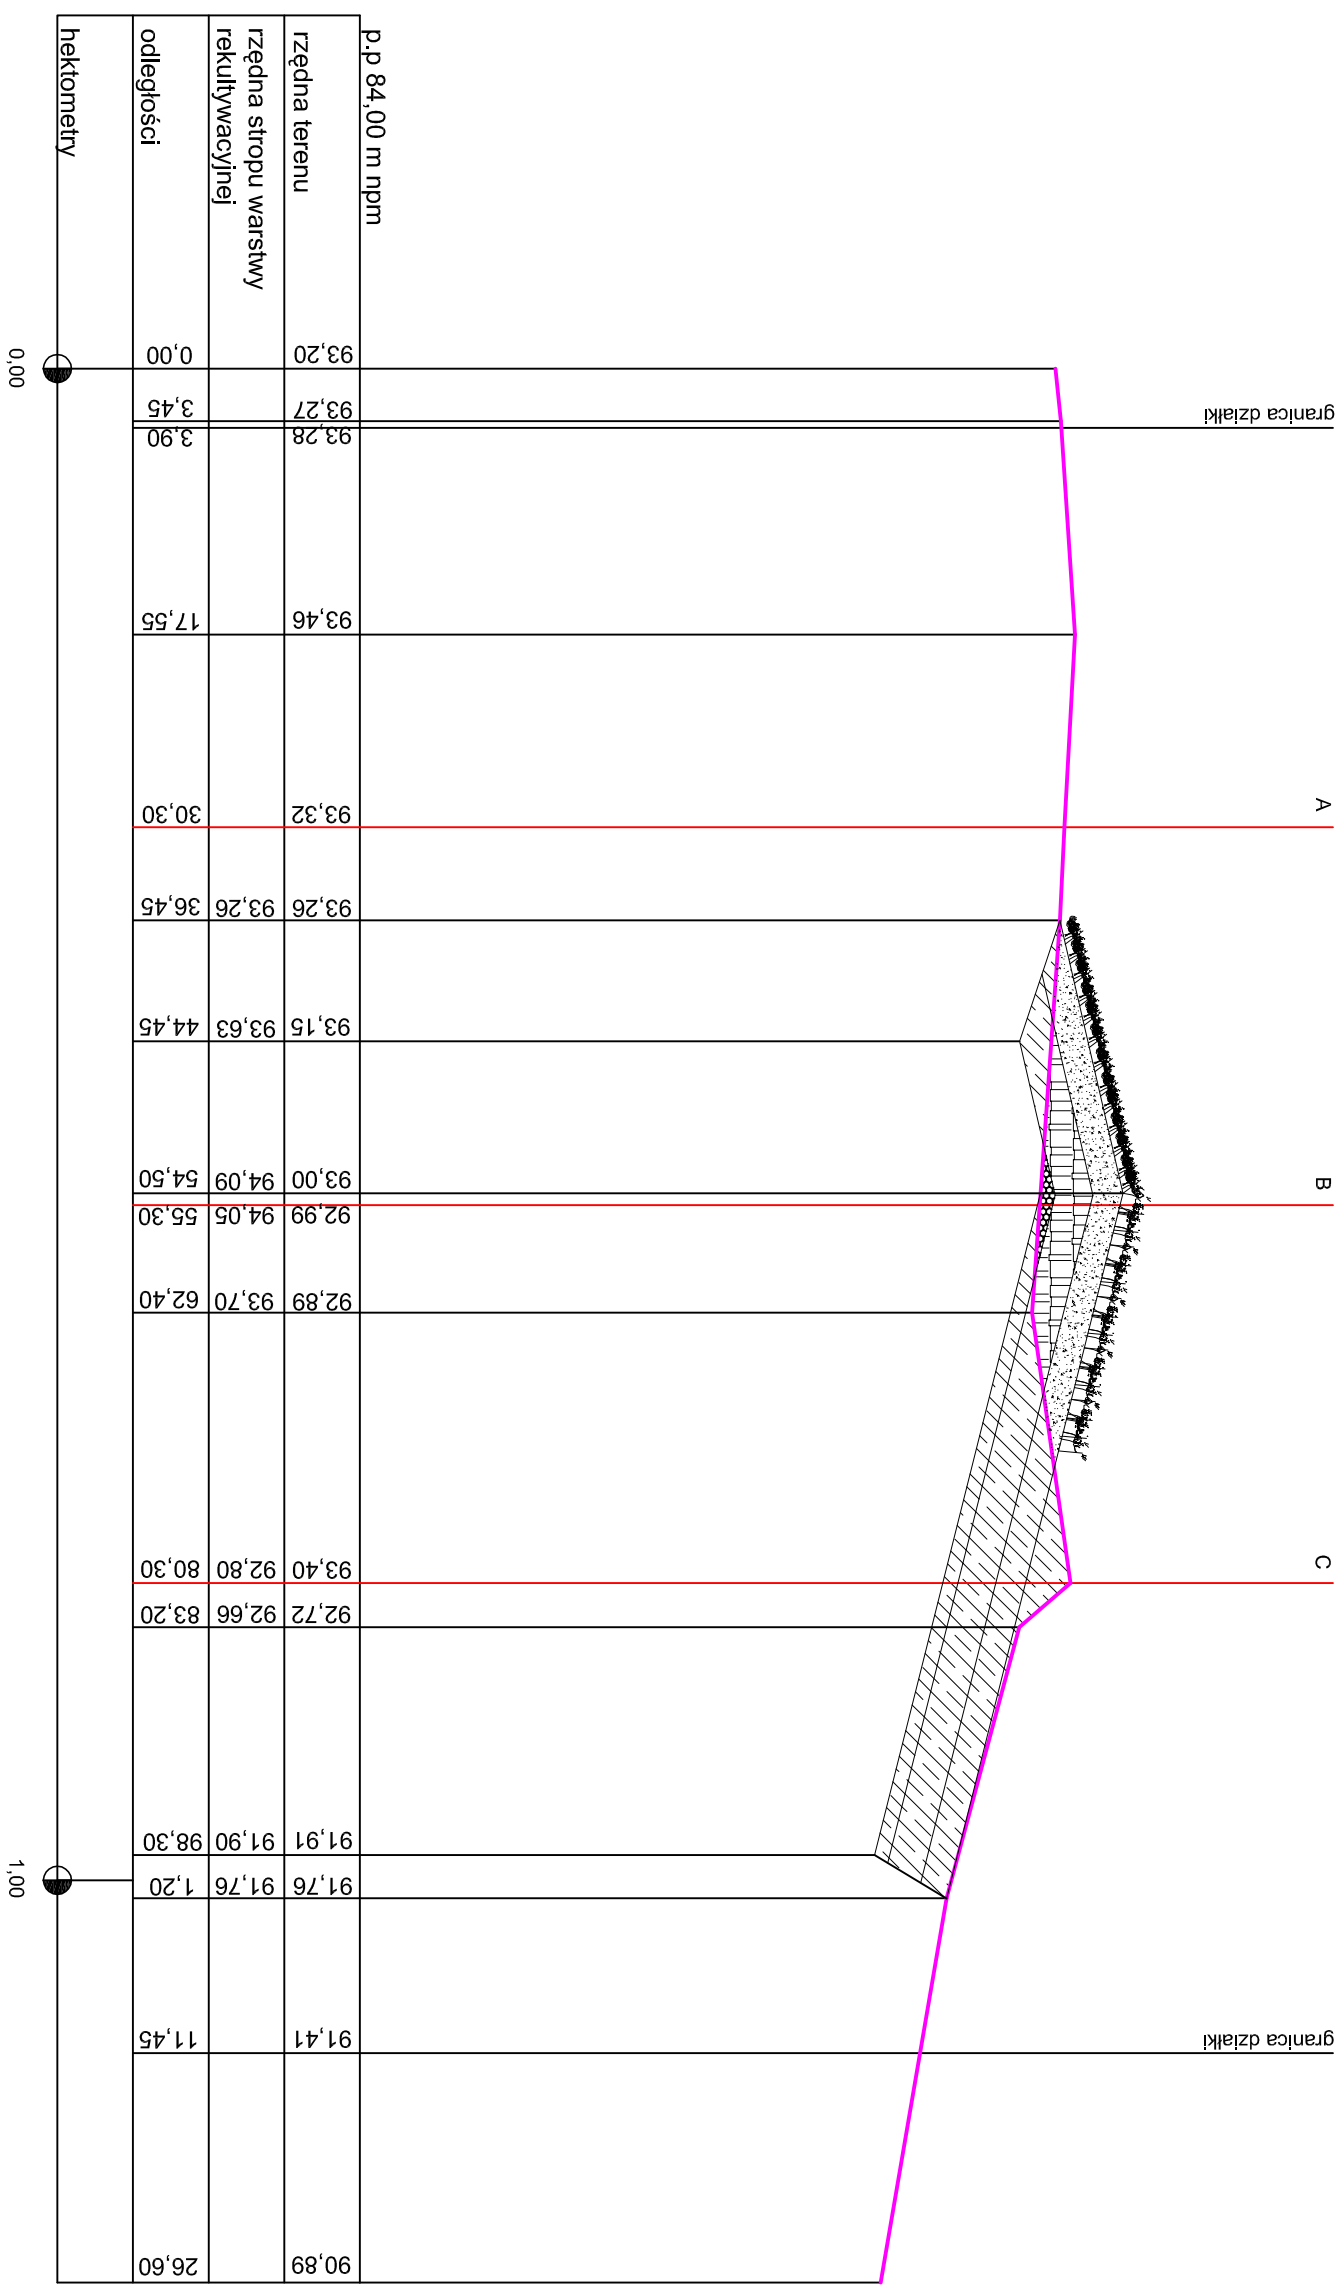

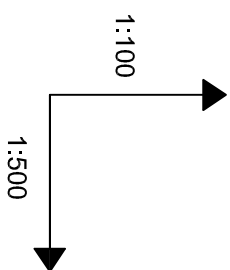

istniejący teren

warstwa rekultywacyjna



odpady do przemieszczenia

					
INWESTOR	ZWIĄZEK MIĘDZYGMINNY "KONIŃSKI REGION KOMUNALNY"				
ZAKŁAD OBIEKT	SKŁADOWISKO ODPADÓW W MIELNICY DUŻEJ, GMINA SKULSK				
NAZWA DOKUMENTACJI	REKULTYWACJA SKŁADOWISKA W MIELNICY DUŻEJ				
TREŚĆ RYSUNKU	PRZEKROJ POPRZECZNY 7-7				
	Imię i Nazwisko	Nr uprawnień	Podpis	Data	Skala
	mgr inż. Bartłomiej Adamiec			VIII.2010	1'-100 1'-500
OPRACOWAŁ	8				
SPRAWDZIŁ	mgr inż. Marjan Peksa				