
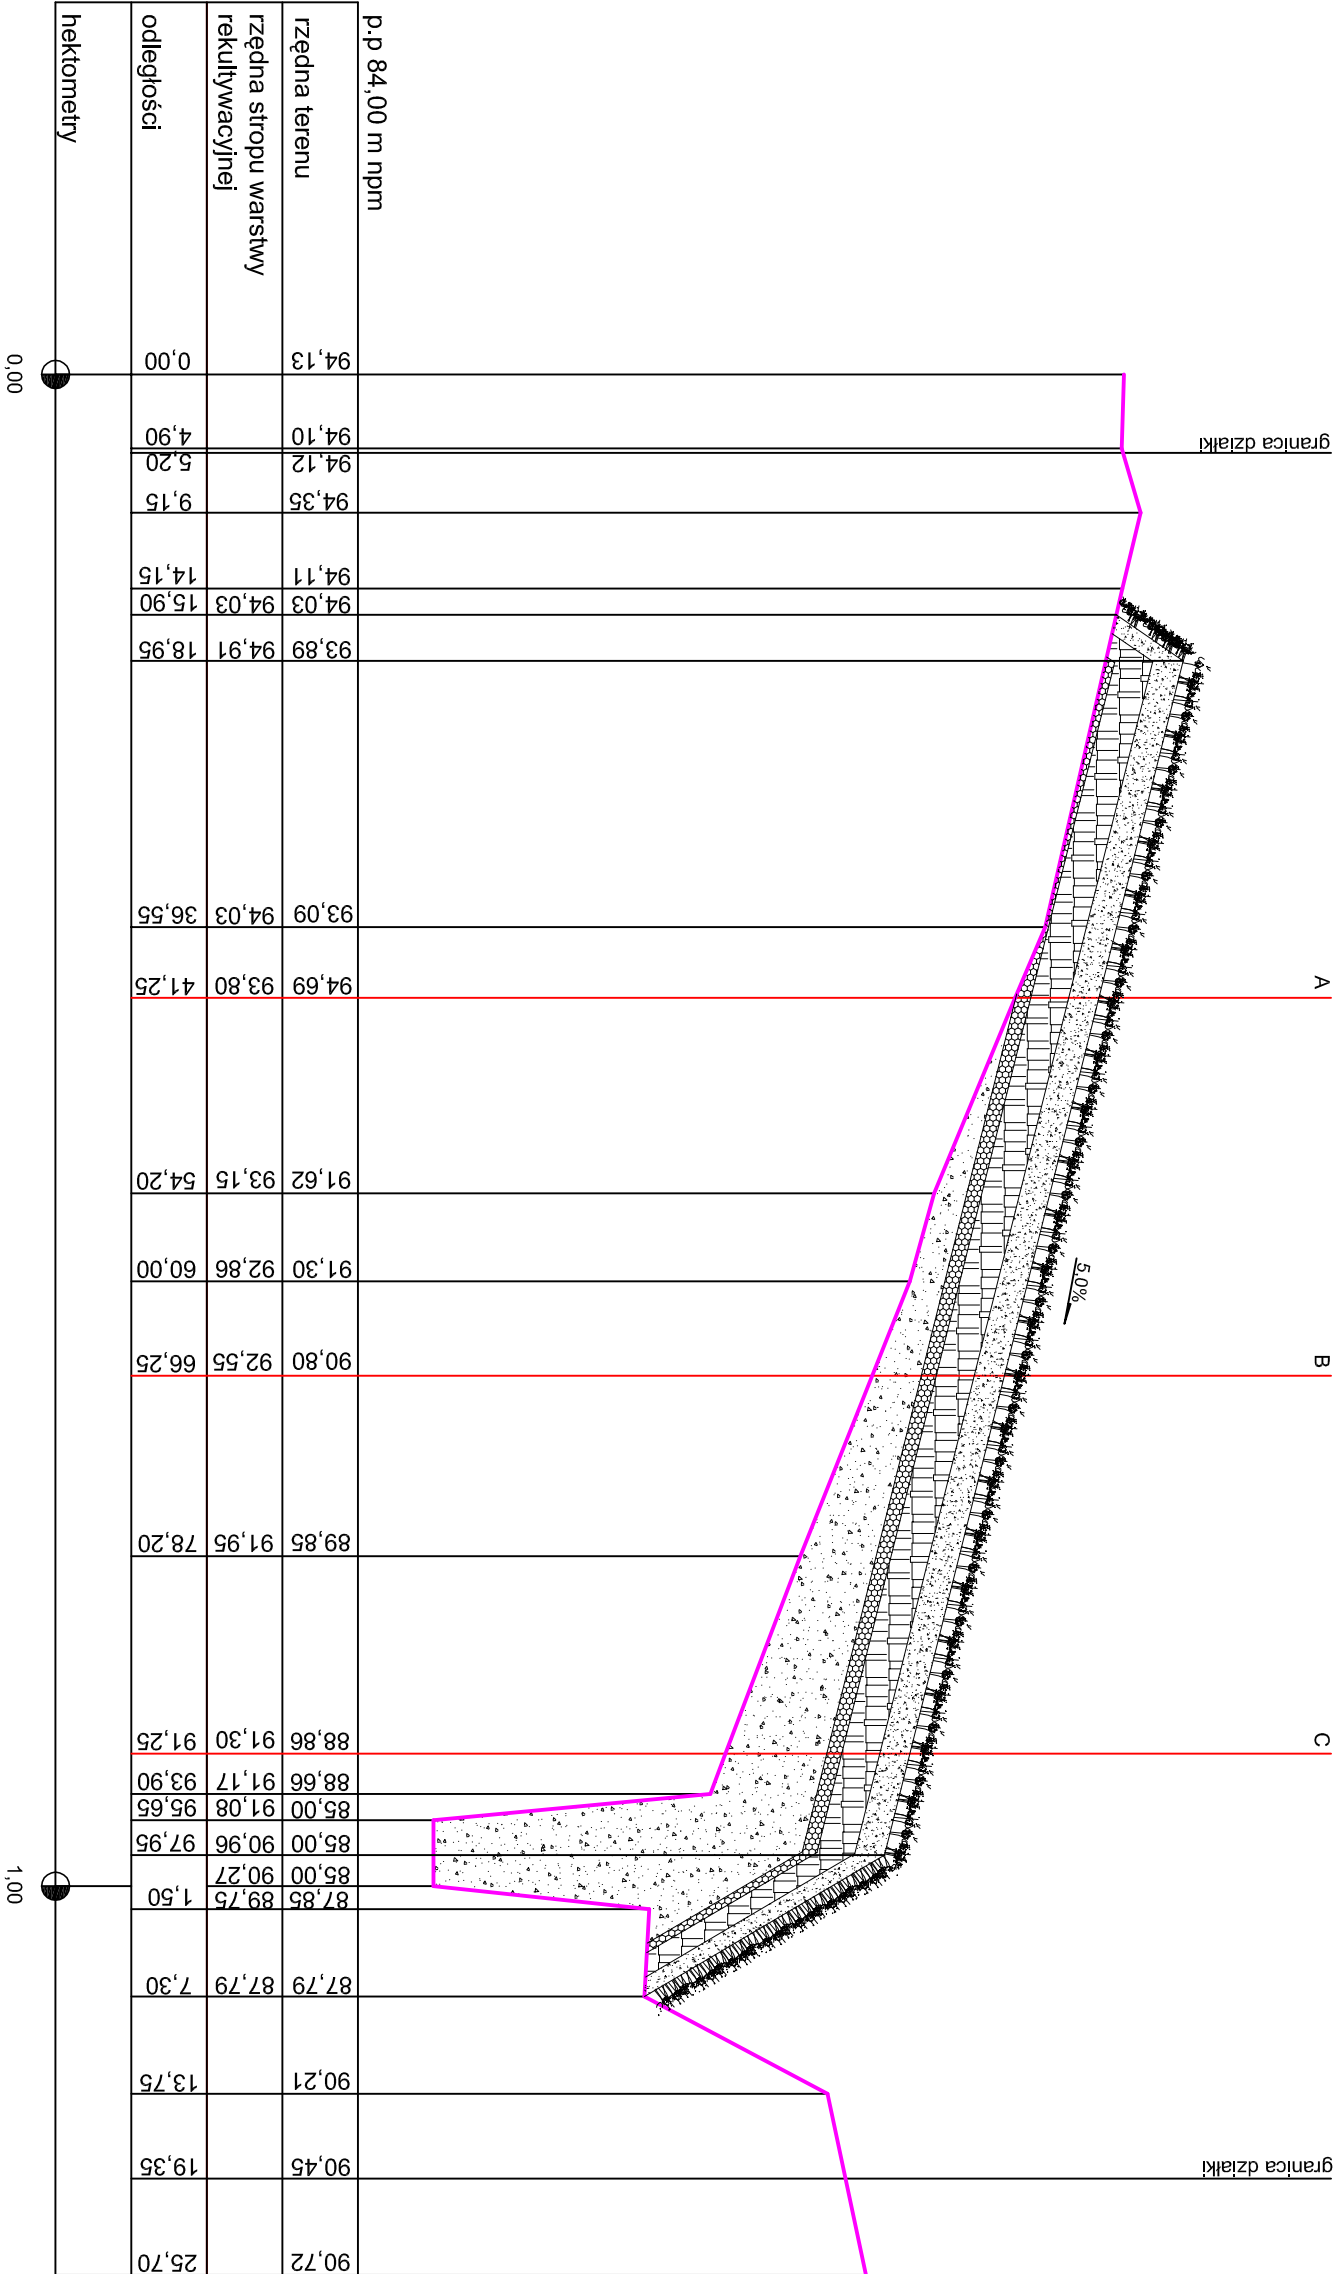


PRZEKRÓJ POPRZECZNY 3-3

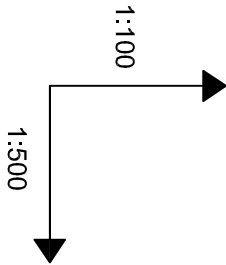

istniejący teren

warstwa rekultywacyjna

odpady po przenieszczeniu, warstwa wyrównawcza

INWESTOR	ZWIĄZEK MIĘDZYGMINNY "KONIŃSKI REGION KOMUNALNY"					
ZAKŁAD	SKŁADOWISKO ODPADÓW W MIELNICY DUŻEJ, GMINA SKULSK					
OBIEKT	REKULTYWACJA SKŁADOWISKA W MIELNICY DUŻEJ					
NAZWA DOKUMENTACJI	PRZEKRÓJ POPRZECZNY 3-3					
TREŚĆ RYSUNKU	Imię i Nazwisko	Nr uprawnień	Podpis	Data	Skala	Nr rys.
OPRACOWAŁ	mgr inż. Bartłomiej Adamiec			VIII.2010	1:100 1:500	4
SPRAWDZIŁ	mgr inż. Marian Peksa	585/87/PW 121/81/GW				