


KONIN

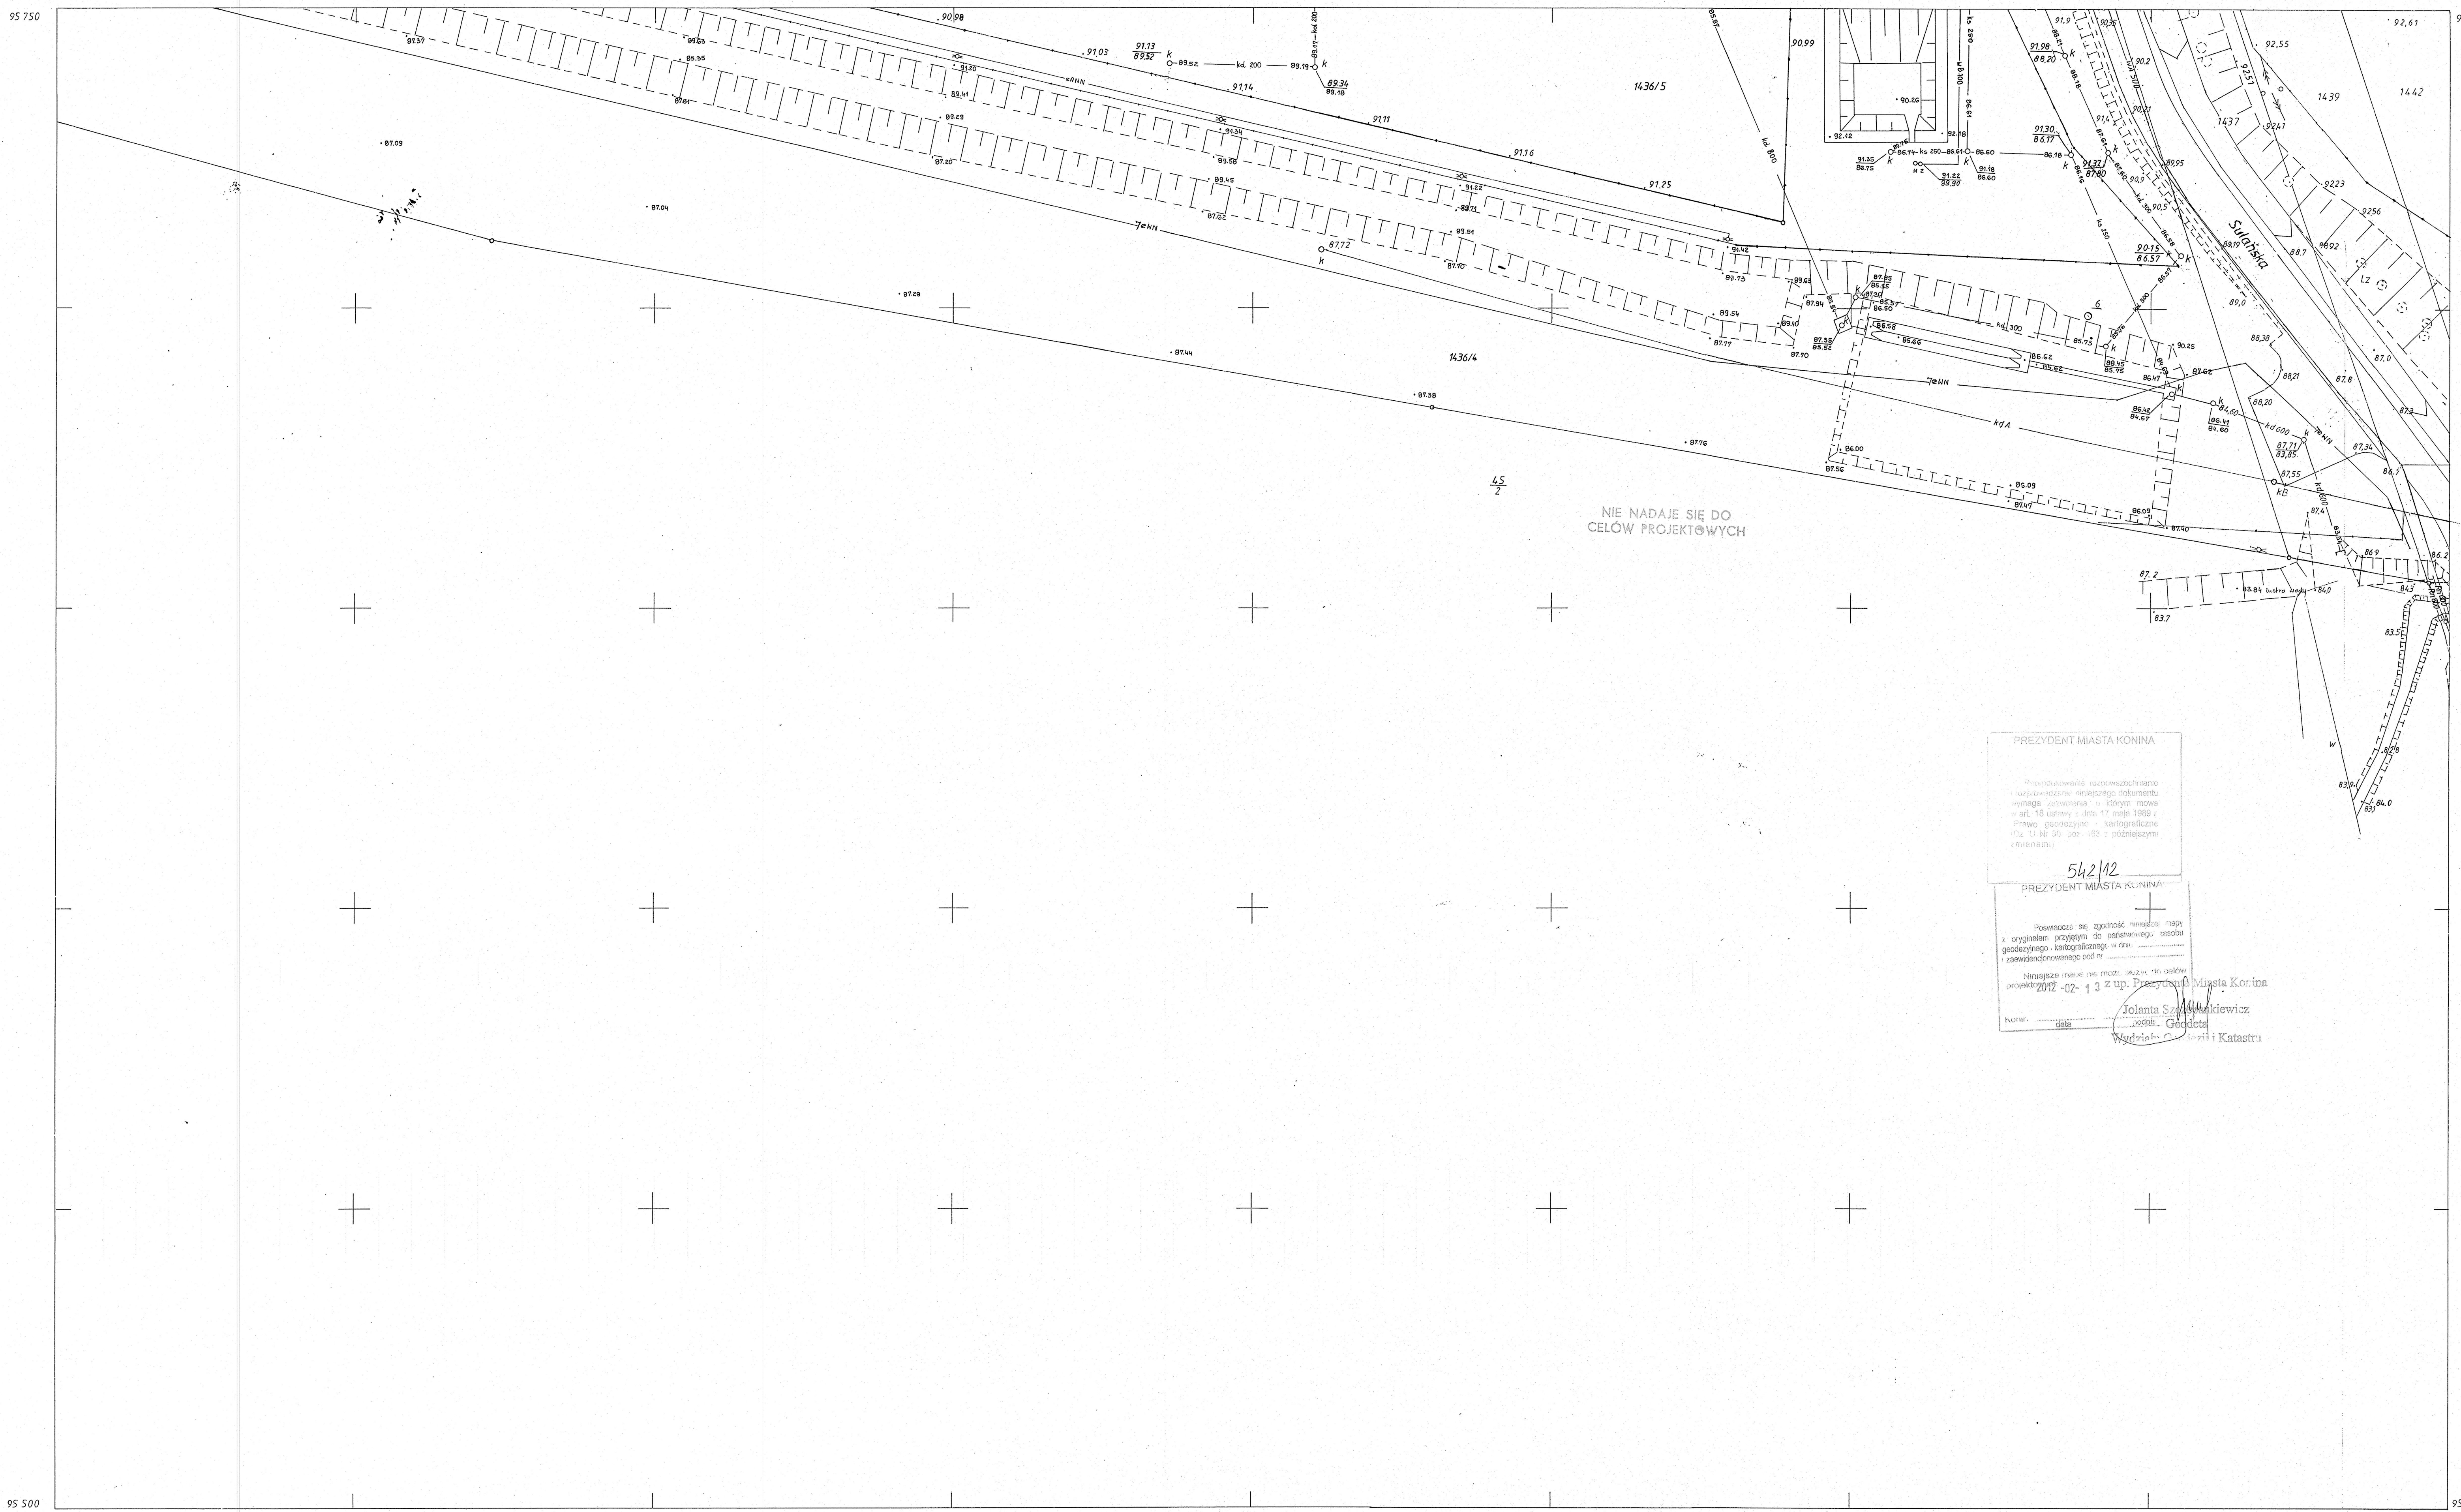

NIE NADAJE SIĘ DO
CELÓW PROJEKTOWYCH

PREZYDENT MIASTA KONINA

Przebudowa i rozbudowa
miejscowości wiejskiego dokumentu
wymaga pozwolenia, o którym mowa
w art. 18 ustawy z dnia 17 maja 1989 r.
Prawo geodezyjne i kartograficzne
roz. 11-85-89-183 z późniejszymi
zmianami.

542/12

PREZYDENT MIASTA KONINA

Powierza się zgodność niniejszej mapy
z oryginałem przyjętym do państwowego zasobu
geodezyjnego i kartograficznego w dniu
zawieszenia niniejszego oświadczenia

Niniejsze oświadczenie może być użyte do celów
projektowych

2012-02-13 2 up. Prezydent Miasta Konina

Jolanta Szymborska
Jolanta Szymborska
Wojciech Cichy i Katastra

424.411.232.4
1:500

MAPA ZASADNICZA
Założona w 1991 r. przez
OKRĘGOWE PRZEDSIĘBIORSTWO GEODEZYJNO KARTOGRAFICZNE
W POZNANIU
Pracownia Terenowa w Słupcy

TREŚĆ NAKŁADEK		

232.2	
232.3	

ewid. 349/91