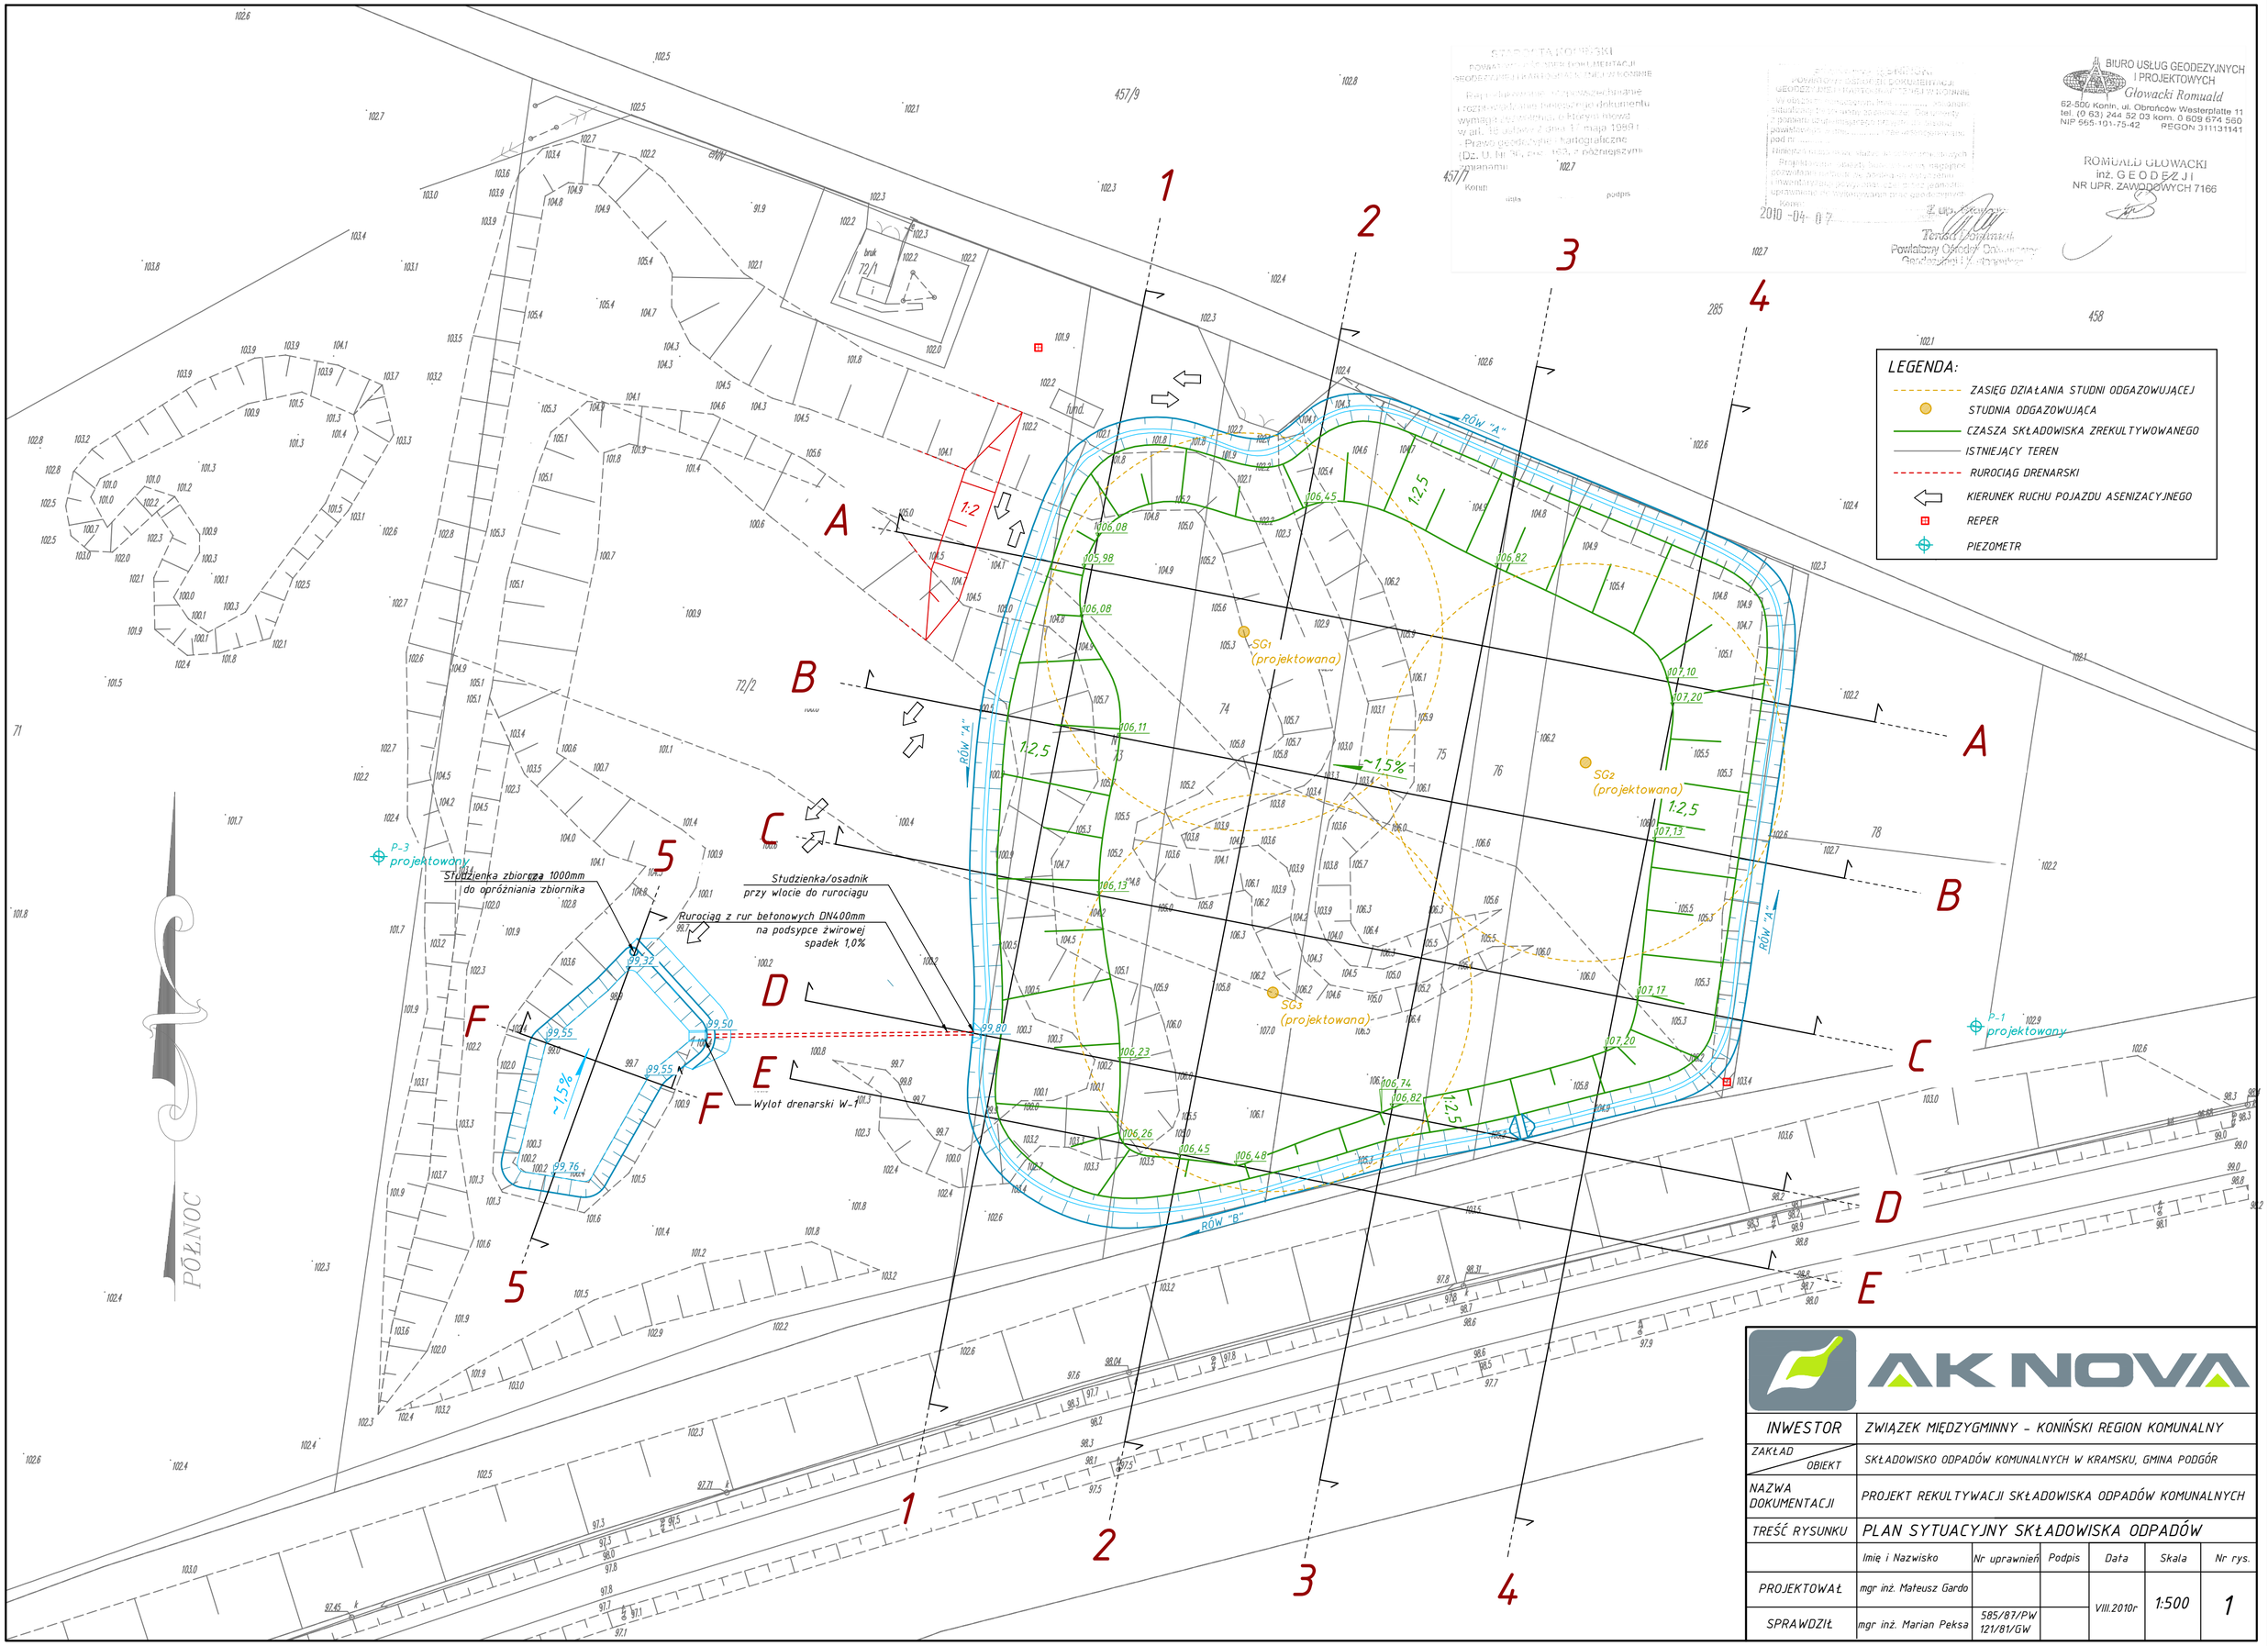

STRESZCZENIE OPISOWE
POWIATOWEGO ZASOBU DOKUMENTACJI GEODEZYJNEJ I KARTOGRAFICZNEJ ORAZ CZYNNOŚCIE
Rejestracja w niniejszym zasobie dokumentu wymaga zgłoszenia, o którym mowa w art. 12 ustawy z dnia 17 maja 1989 r. - Prawo geodezyjne i kartograficzne (Dz. U. Nr 30, poz. 163, z późniejszymi zmianami)
Konin dnia podpis
457/7
2010 -04- 07
Powiatowy Ośrodek Dokumentacji Geodezyjnej i Kartograficznej

BIURO USŁUG GEODEZYJNYCH I PROJEKTOWYCH
Głowacki Romuald
62-500 Konin, ul. Obrońców Westerplatte 11
tel. (0 63) 244 52 03 kom. 0 609 674 560
NIP 665-101-75-42 REGON 311131141
ROMUALD GŁOWACKI
inż. GEODEZJI
NR UPR. ZAWODOWYCH 7166

INWESTOR	ZWIĄZEK MIĘDZYGMINNY - KONIŃSKI REGION KOMUNALNY					
ZAKŁAD / OBIEKT	SKŁADOWISKO ODPADÓW KOMUNALNYCH W KRAMSKU, GMINA PODGÓR					
NAZWA DOKUMENTACJI	PROJEKT REKULTYWACJI SKŁADOWISKA ODPADÓW KOMUNALNYCH					
TREŚĆ RYSUNKU	PLAN SYTUACYJNY SKŁADOWISKA ODPADÓW					
	Imię i Nazwisko	Nr uprawnień	Podpis	Data	Skala	Nr rys.
PROJEKTOWAŁ	mgr inż. Mateusz Gardo			VIII.2010r	1:500	1
SPRAWDZIŁ	mgr inż. Marian Peksa	585/87/PW 121/81/GW				