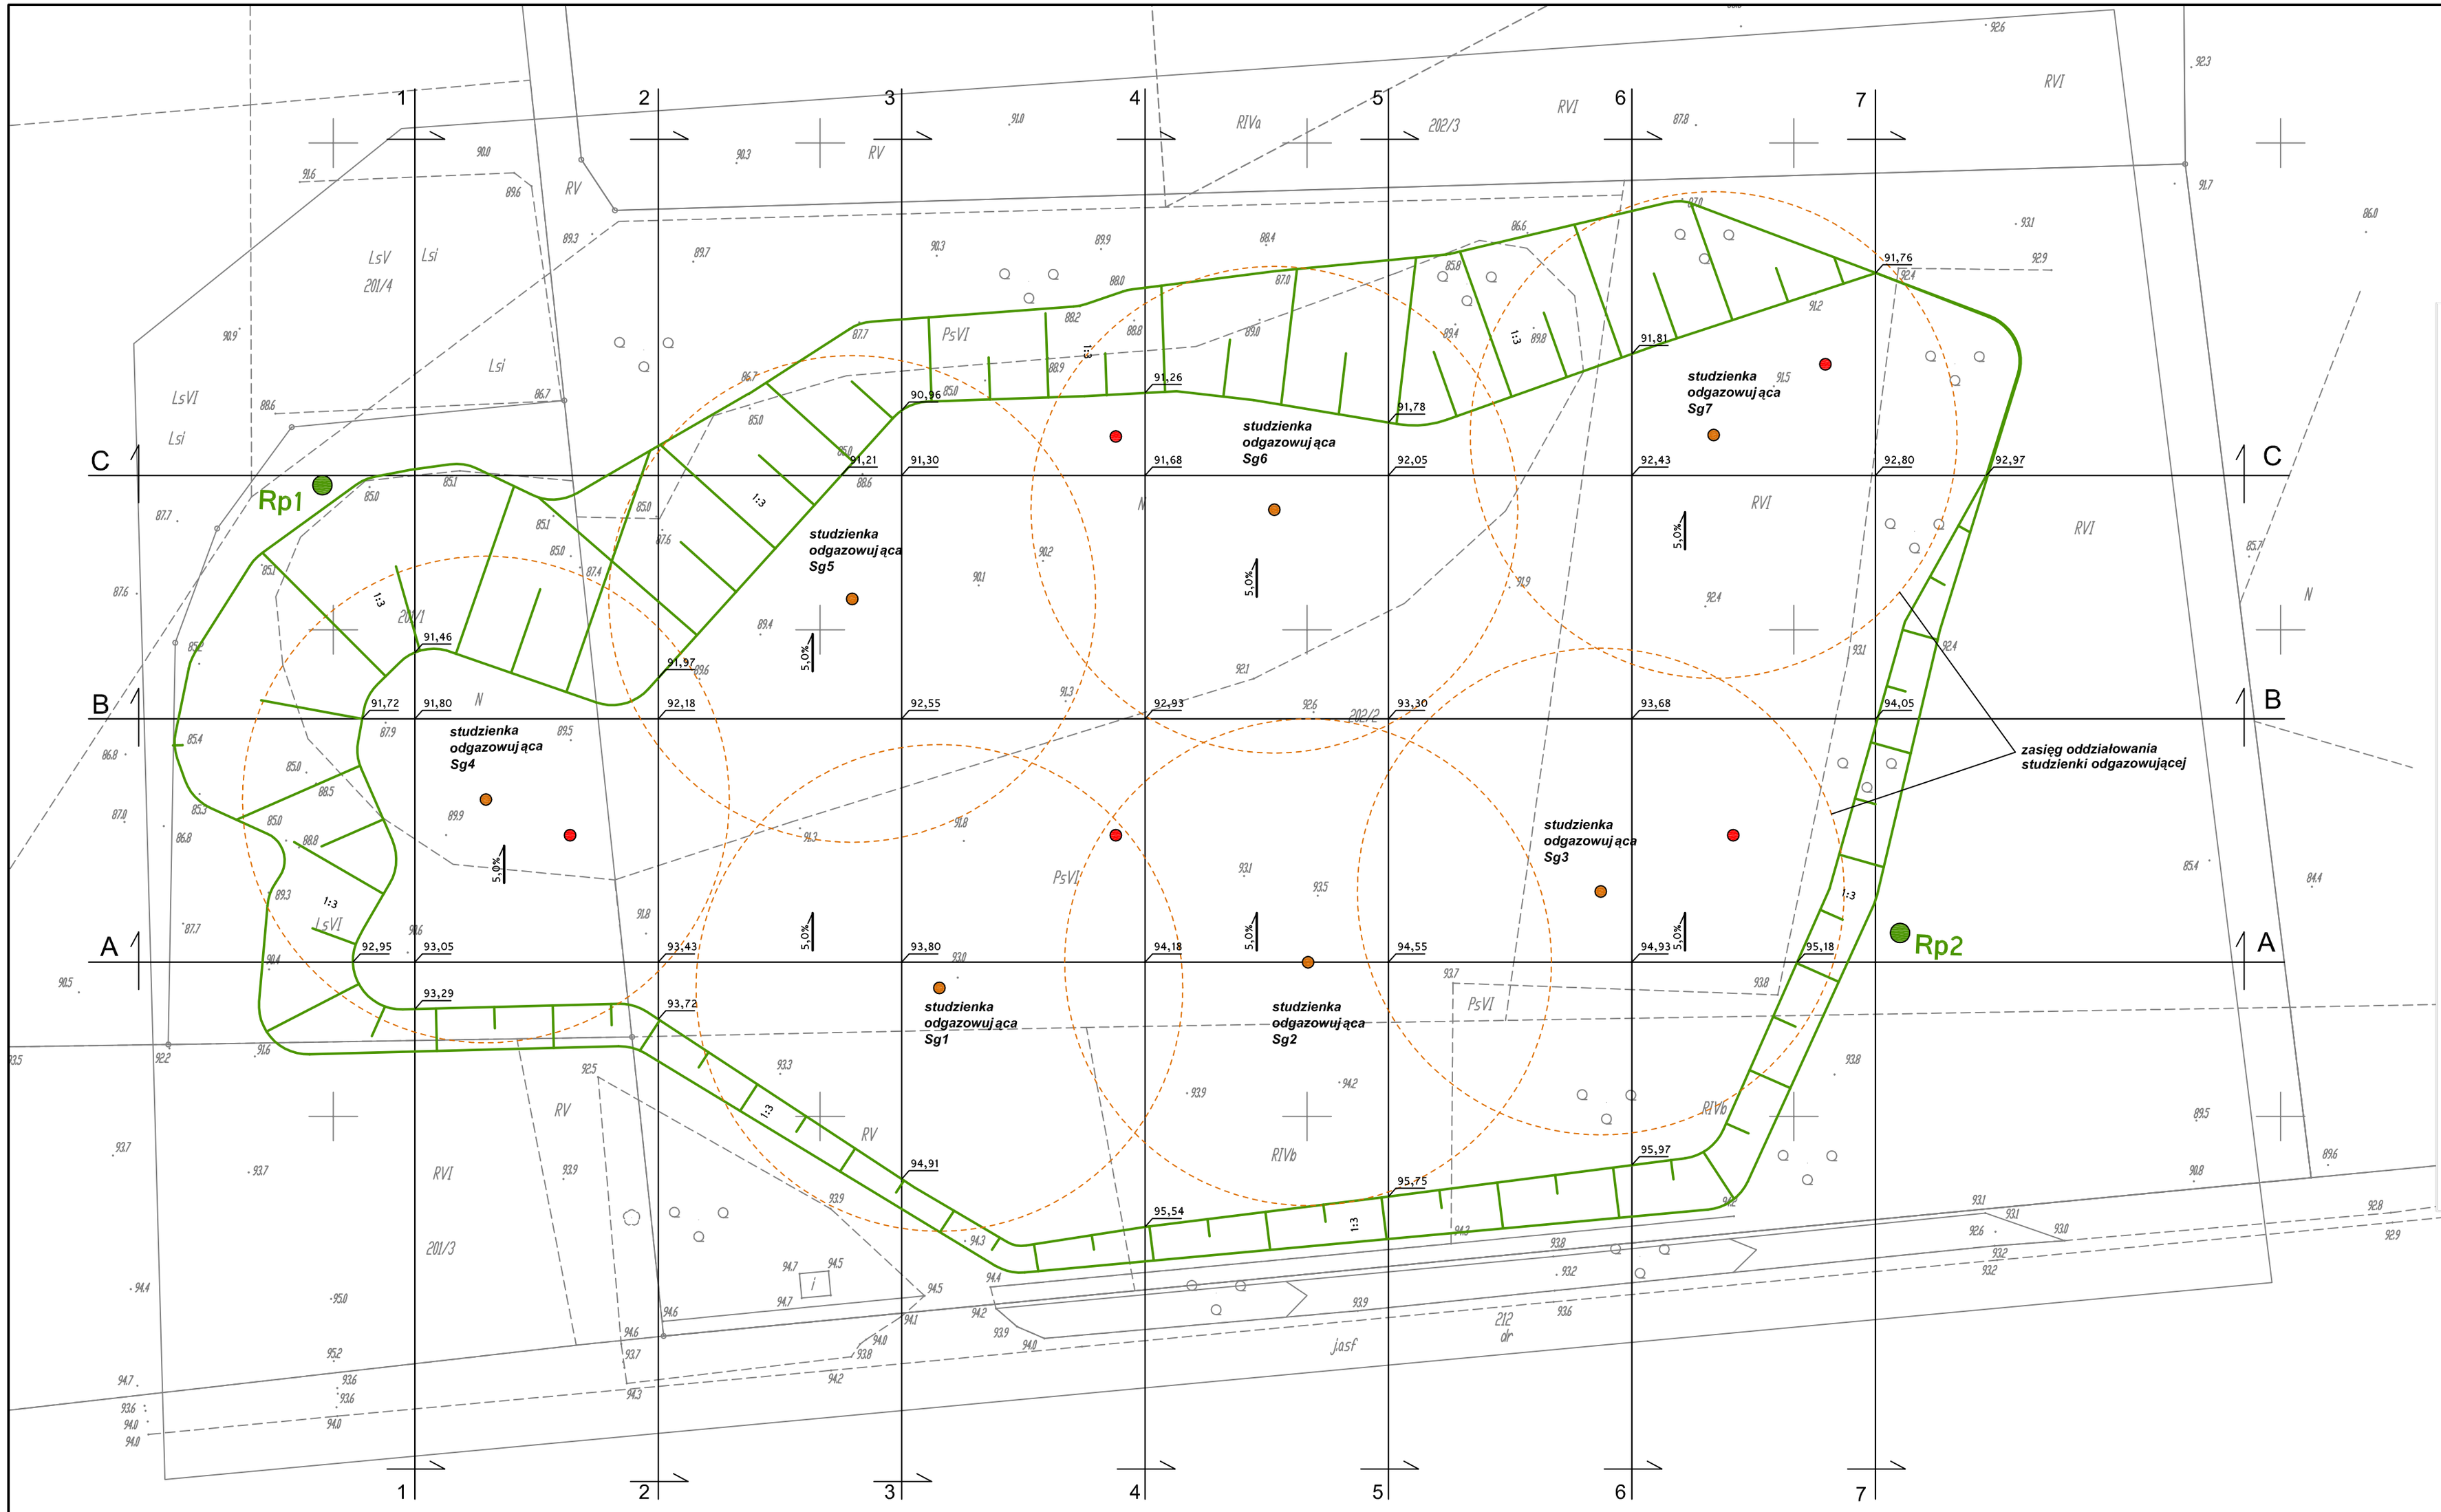

STAROSTA KONIŃSKI
POWIATOWY OŚRODEK DOKUMENTACJI GEODEZYJNEJ I KARTOGRAFICZNEJ W KONINIE

Reprodukowanie, rozpowszechnianie i rozpowadzanie niniejszego dokumentu wymaga zezwolenia, o którym mowa w art. 18 ustawy z dnia 17 maja 1989 r. - Prawo geodezyjne i kartograficzne (Dz. U. Nr 30, poz. 163, z późniejszymi zmianami).

Konin ..... podpis .....

STAROSTA KONIŃSKI
POWIATOWY OŚRODEK DOKUMENTACJI GEODEZYJNEJ I KARTOGRAFICZNEJ W KONINIE
W obszarze zobrazowanym linią ..... dokonano aktualizacji treści mapy zasadniczej. Dokumenty z pomiaru uzupełniającego przyjęte do zasobu powiatowego w dniu ..... i zewidencjonowane pod nr .....
Niniejsza mapa może służyć do celów projektowych.
Projektowane obiekty budowlane wymagające pozwolenia na budowę podlegają wytyczeniu i inwentaryzacji powykonawczej przez podmioty uprawnione do wykonywania tych prac geodezyjnych.
Data 2010 -04- 27 podpis

Z up. STAROSTY
Krzysztof Skotnicki
Kierownik Działu Zasobu Geodezyjnego i Kartograficznego

LEGENDA

- Rp1 — *Projektowane repery*
- *Punkty bazowe do mierzenia osiadania składowiska*
- Sg1 — *Projektowane studzienki odgazowujące*

BIURO USŁUG GEODEZYJNYCH I PROJEKTOWYCH
Głowacki Romuald
62-500 Konin, ul. Obrońców Westerplatte 11
tel. (0 63) 244 32 03 kom. 0 606 674 560
NIP 665-101-75-42 REGON 311131141

ROMUALD GŁOWACKI
inż. GEODEZJI
NR UPR. ZAWODOWYCH 7186

AK NOVA

INWESTOR	ZWIĄZEK MIĘDZYGMINNY "KONIŃSKI REGION KOMUNALNY"					
ZAKŁAD / OBIEKT	SKŁADOWISKO ODPADÓW W MIELNICY DUŻEJ					
NAZWA DOKUMENTACJI	REKULTYWACJA SKŁADOWISKA W MIEJSCOWOŚCI MIELNICA DUŻA, GMINA SKULSK					
TREŚĆ RYSUNKU	PLAN ZAGOSPODAROWANIA TERENU					
	Imię i Nazwisko	Nr uprawnień	Podpis	Data	Skala	Nr rys.
OPRACOWAŁ	mgr inż. Bartłomiej Adamiec			VIII.2010	1:500	1
SPRAWDZIŁ	mgr inż. Marian Peksa	585/87/PW 121/81/GW				